


BIOSTONE + CHEMSTONE 55

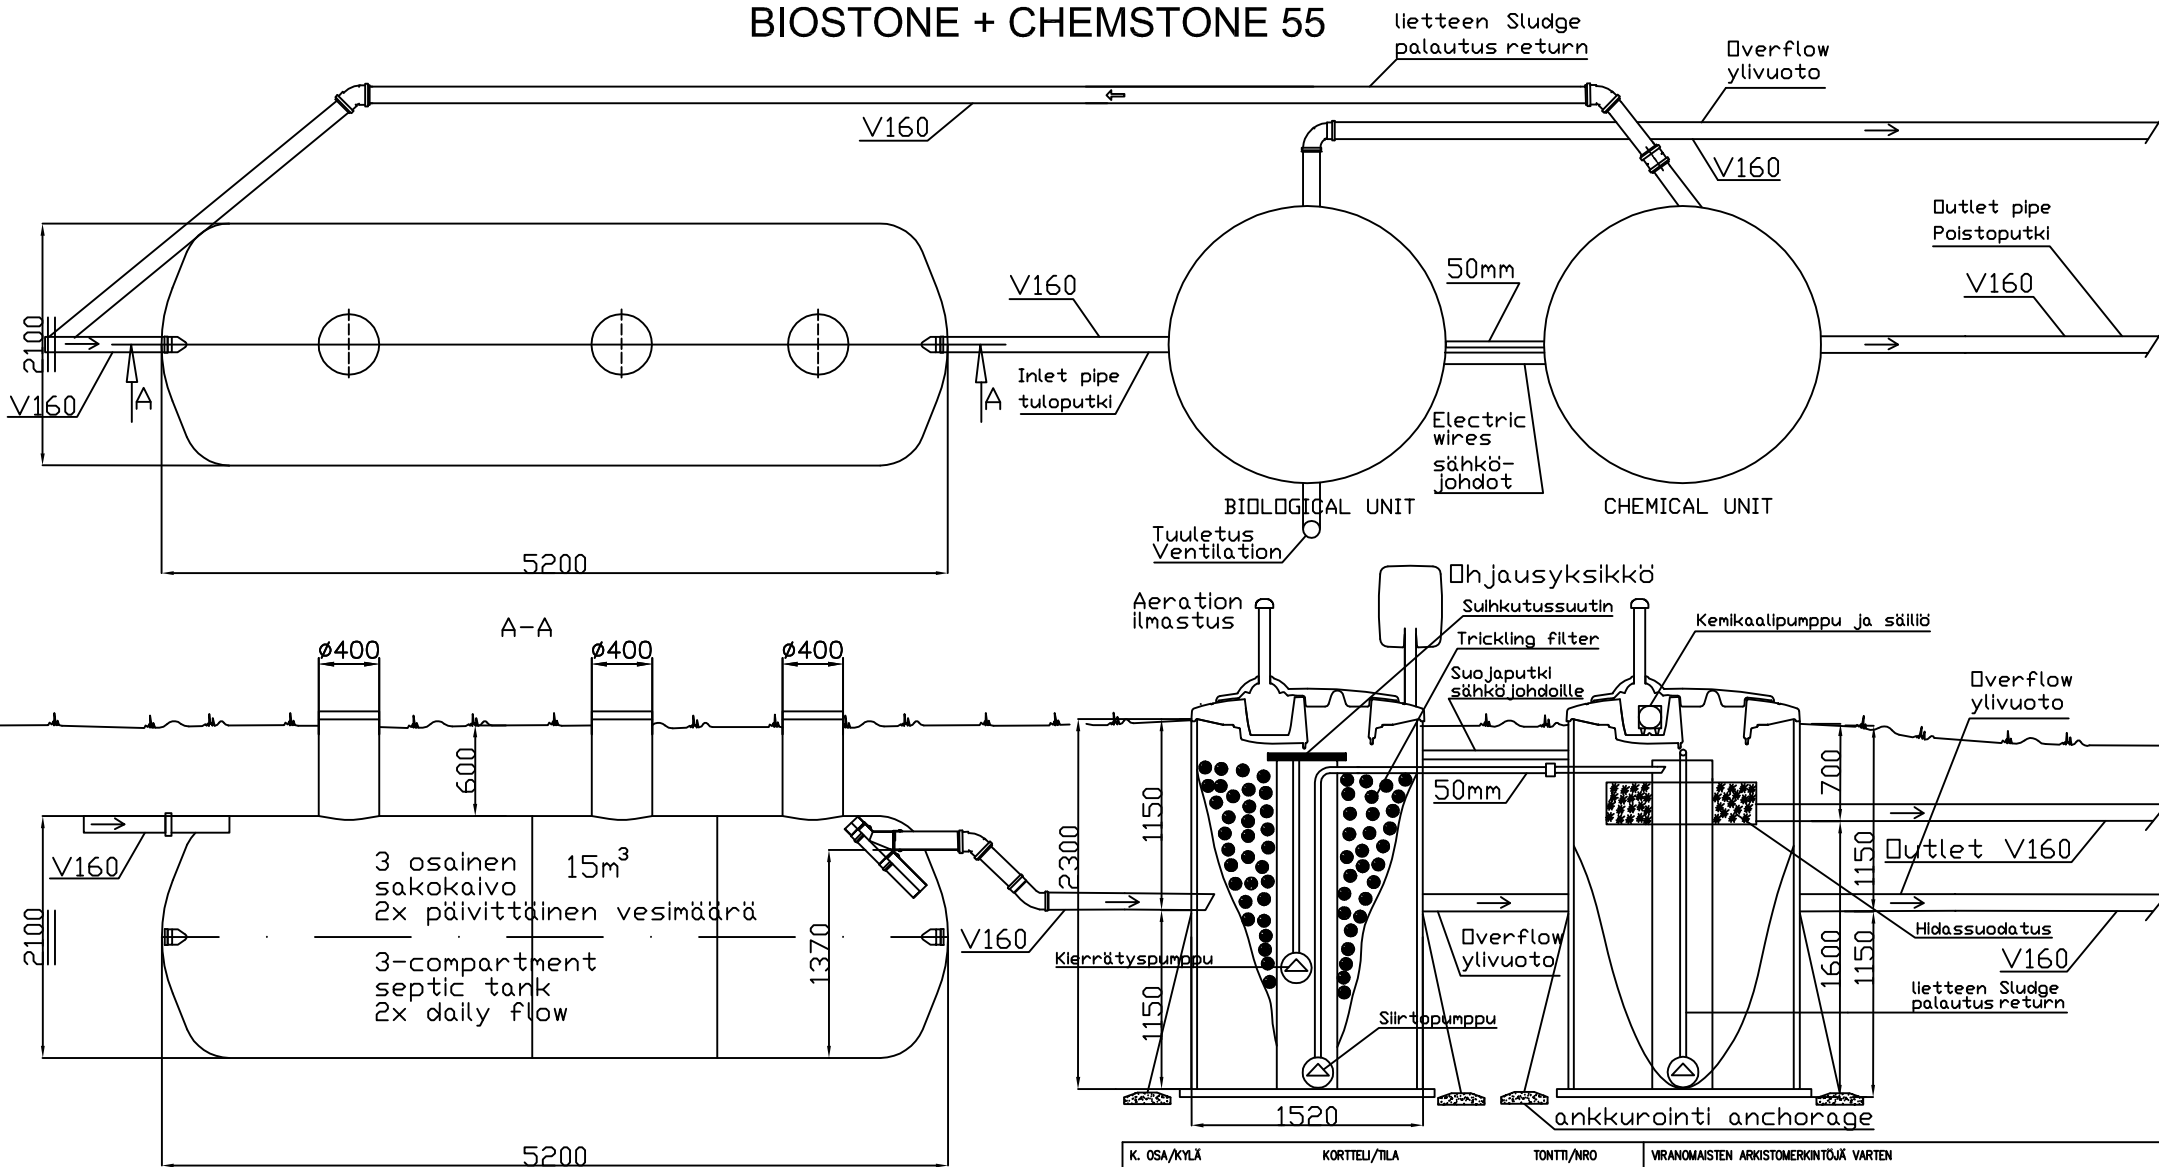

Saostussäiliö ja puhdistamot salaojitetaan tarvittaessa

K. OSA/KYLÄ	KORTTELI/TILA	TONITTI/NRO	VIRANOMAISTEN ARKISTOMERKINTÖJÄ VARTEN			
RAKENNUSOMENPIDE			PIIRUSTUSLAJI	JUCKS. NO		
			LVI-PIIRUSTUS			
RAKENNUSKOHTIEN NIMI JA OSOITE			PIIRUSTUKSEN SISÄLTÖ	MITTAKAAVAT		
			LEIKKAUSPIIRROS 1:50			
			BIOSTONE + CHEMSTONE 55 (BSCS)			
 AVALON NORDIC TYÖPIIRUSTUS			SUUNN.	TYÖ NO	PIIR. NO	
			PIIRT.			MUUTOS
			TARK.			
LVI						