



# 3626422 Panospuhdistamo Avalon 5

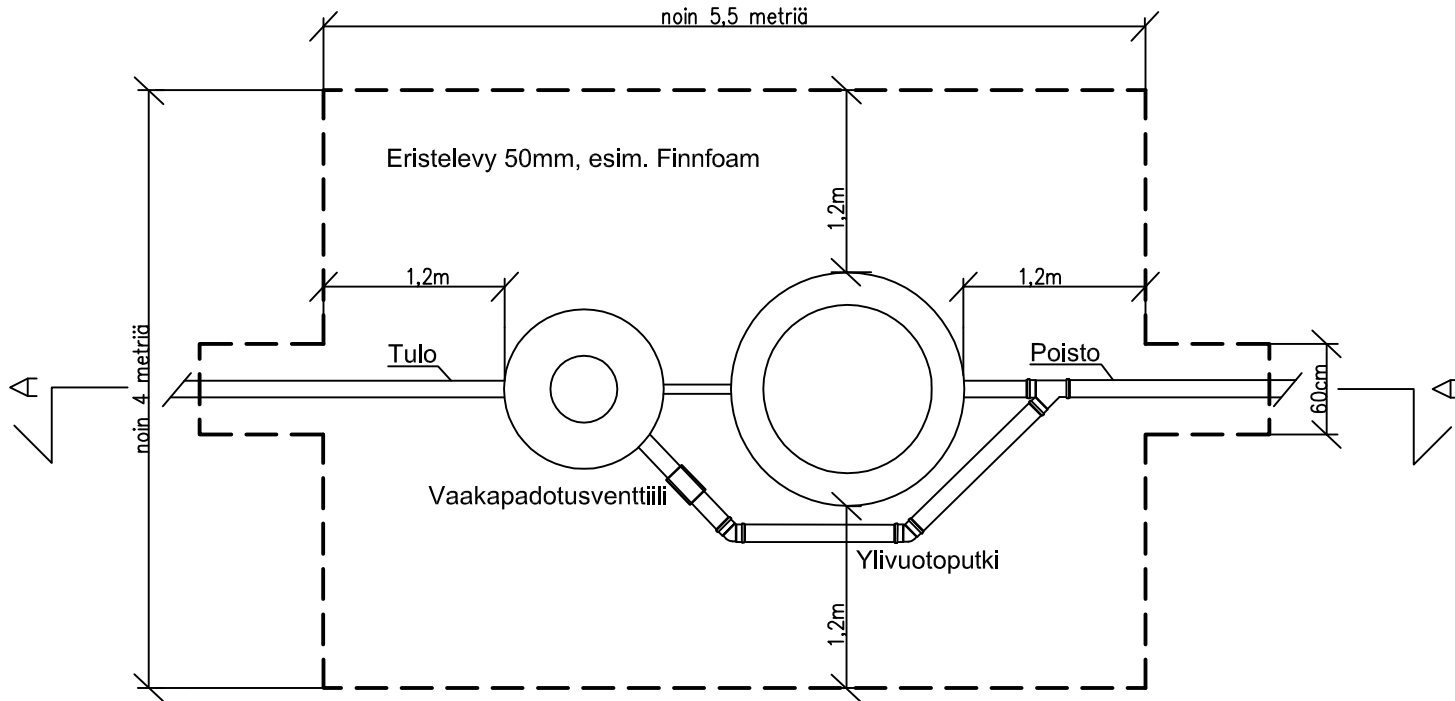

K. OSA/KYLÄ	KORTTELI/TILA	TONTTI/NRO	VIRANOMAISTEN ARKISTOMERKINTÖJÄ VARTEN			
RAKENNUSLOMA			PIIRUSTUSLAJI		JUOKS. NO	
			LVI-PIIRUSTUS			
RAKENNUSKOHTIEN NIMI JA OSOITE			PIIRUSTUKSEN SISÄLTÖ		MITTAKAAVAT	
			TASOPIIRROS		1:50	
			PANOSPUHDISTAMO AVALON 5			
 <b>AVALON NORDIC</b>		SUUNN.				
		PIIRT.				
		TARK.				
TYÖPIIRUSTUS		LVI	TYÖ NO	PIIR. NO	MUUTOS	
				.		