



3626423 Panospuhdistamo Avalon 10

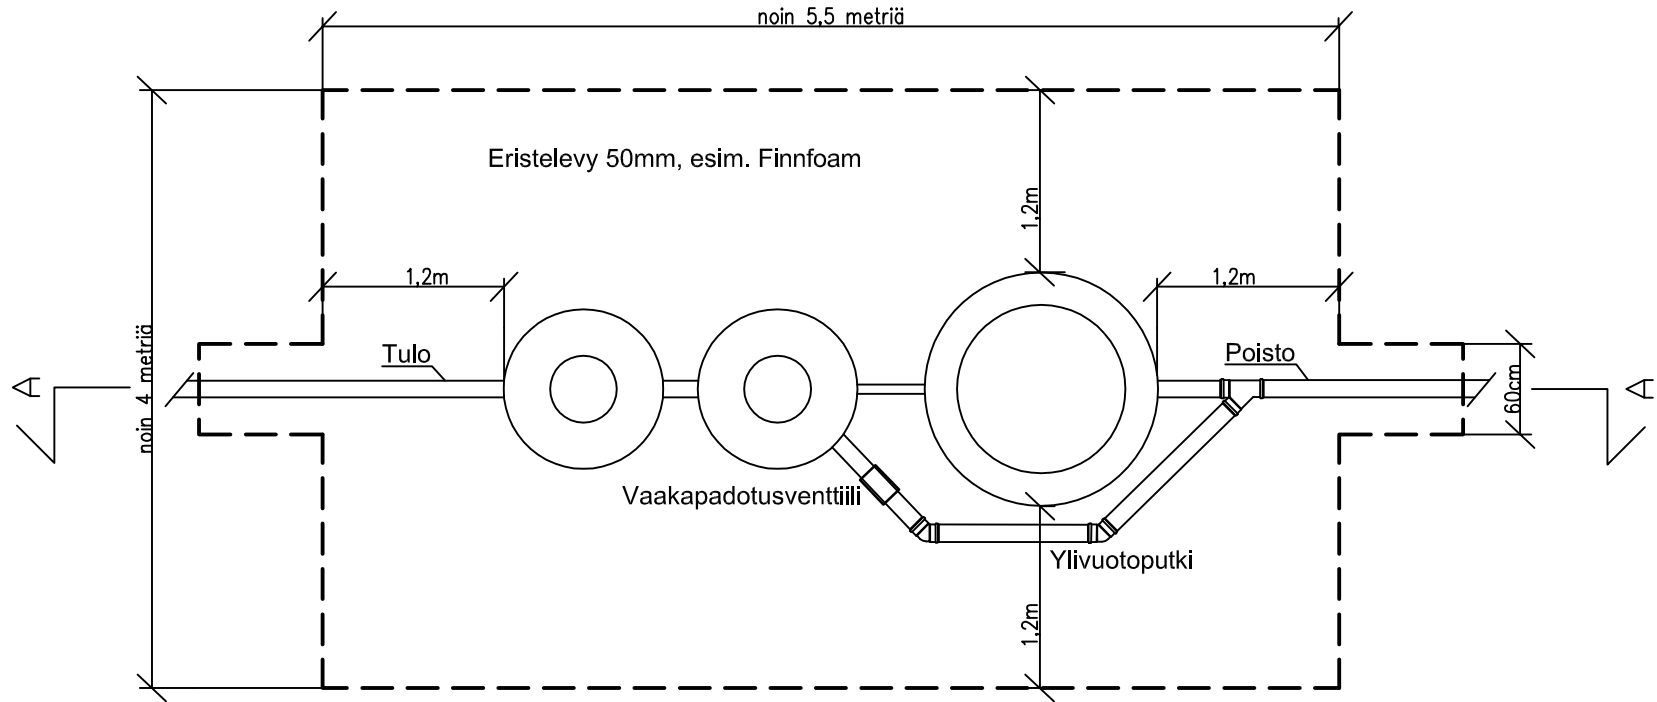

K. OSA/KYLÄ	KORTTELI/TILA	TONTTI/NRO	VIRANOMAISTEN ARKISTOMERKINTÖJÄ VARTEN			
RAKENNUSOIMENPIDE			PIIRUSTUSLAJI		JUOKS. NO	
RAKENNUSKOHTeen NIMI JA OSOITE			LVI-PIIRUSTUS			
			PIIRUSTUKSEN SISÄLTÖ		MITTAKAAVAT	
			TASOPIIRROS		1:50	
			PANOSPUHDISTAMO AVALON 10			
 AVALON NORDIC		SUUNN.	TYÖ NO PIIR. NO MUUTOS			
		PIIRT.				
		TARK.				
TYÖPIIRUSTUS		LVI				