


3626424 Panospuhdistamo Avalon 20

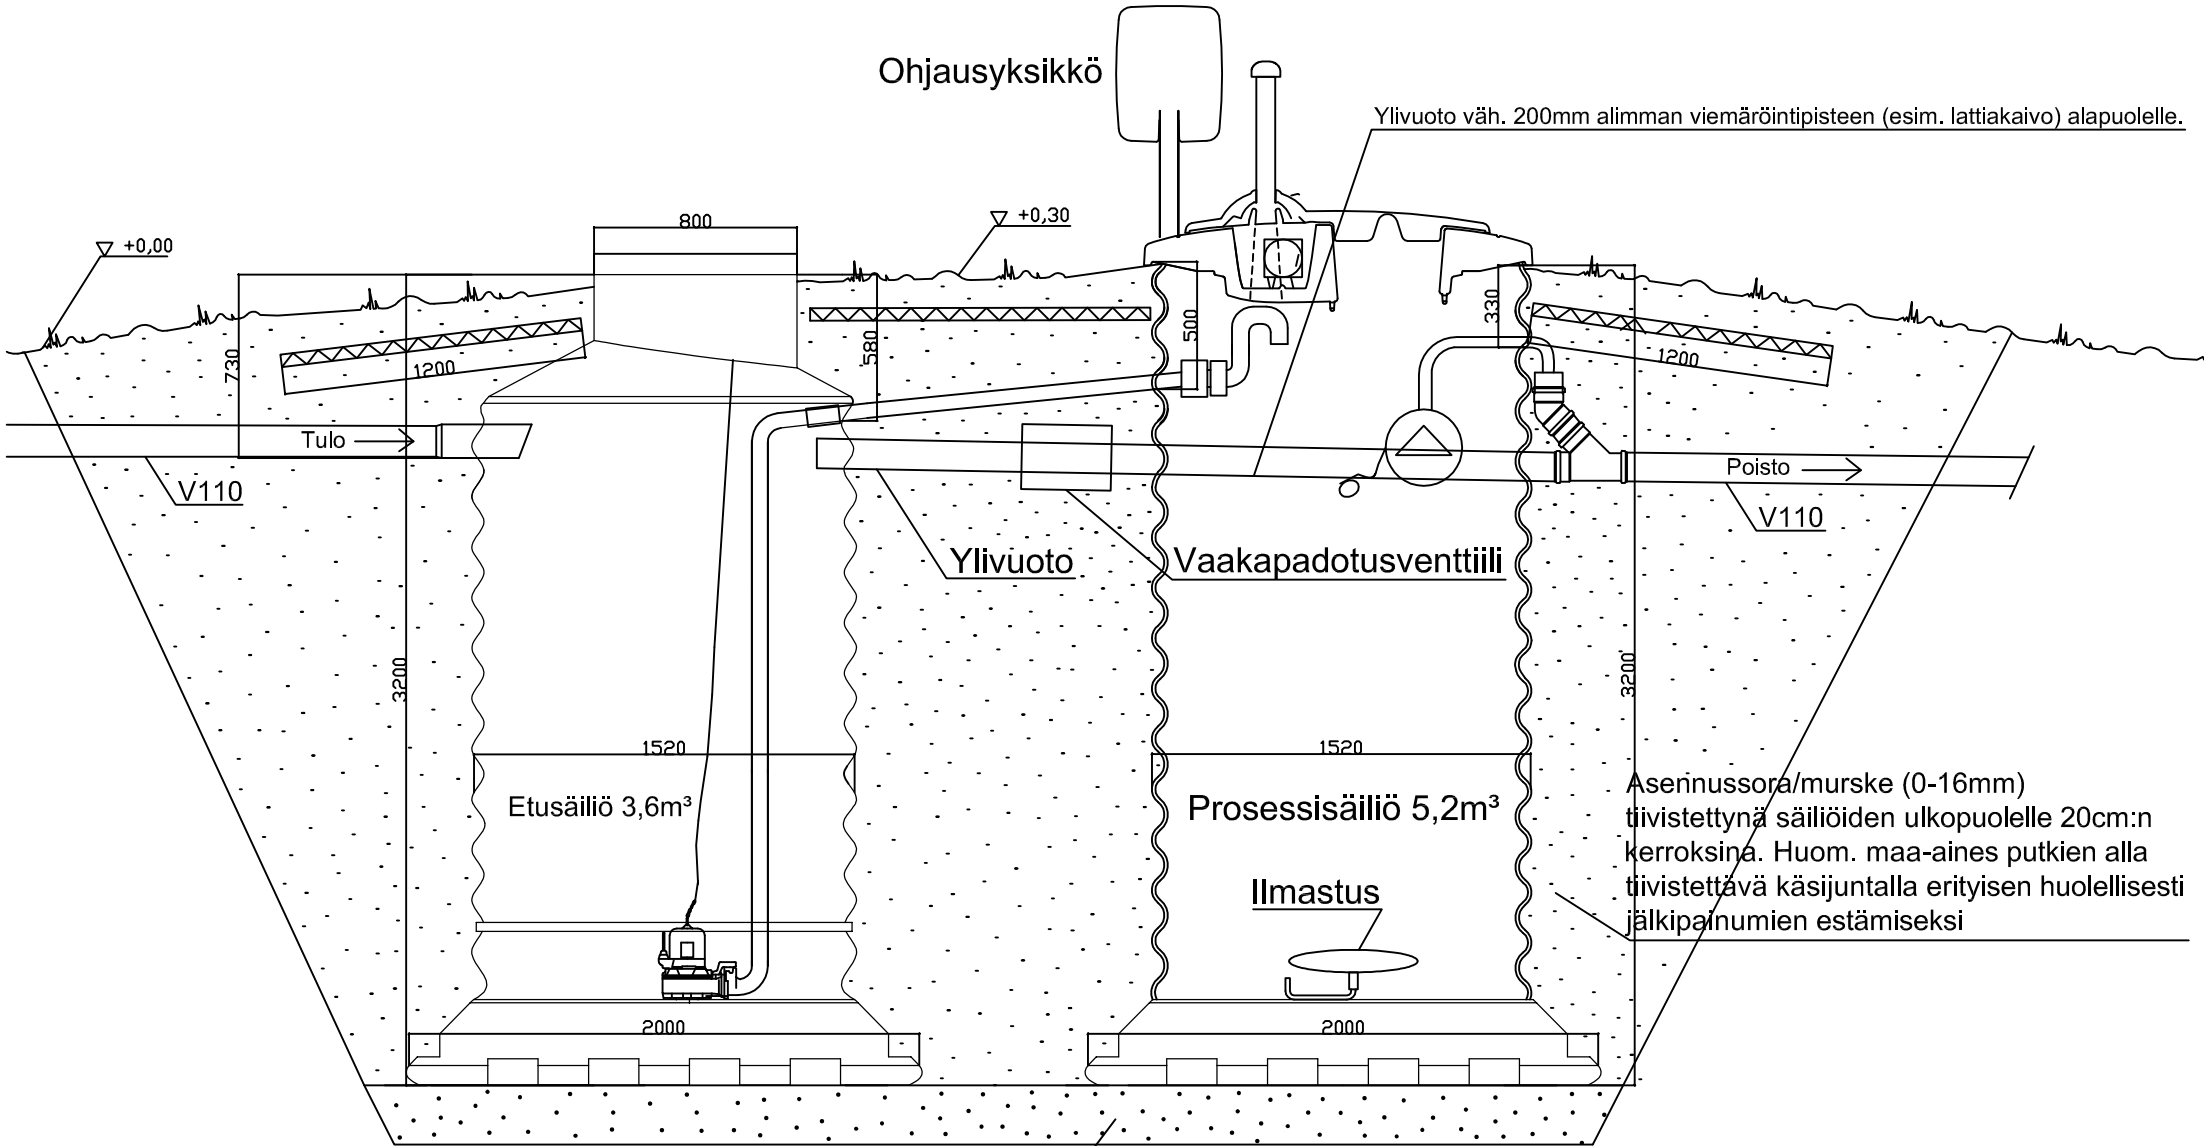


Aseinussora/murske (0-16mm) tiivistettynä säiliöiden ulkopuolelle 20cm:n kerroksina. Huom. maa-aines putkien alla tiivistettävä käsijuntalla erityisen huolellisesti jälkipainumien estämiseksi

Tiivistetty asennussora/murske 200mm (raekoko 0-16mm)

Etusäiliö ja Prosessisäiliö ovat itseankkuroituvat

Savimaaperä: katso tarkemmat ohjeet asennusoppaasta

K. OSA/KYLÄ	KORTTELI/TILA	TONTTI/NRO	VIRANOMAISTEN ARKISTOMERKINTÖJÄ VARTEN			
RAKENNUSLOMA			PIIRUSTUSLAI	JUOKS. NO		
RAKENNUSKOHTIEN NIMI JA OSOITE			PIIRUSTUKSEN SISÄLTÖ	MITTAKAAVAT		
			LEIKKAUSPIIRROS	1:30		
			PANOSPUHDISTAMO AVALON 20			
 AVALON NORDIC			SIUNN.	TYÖ NO	PIIR. NO	MAUTOS
			PIIRT.			
			TARK.			
TYÖPIIRUSTUS			LVI			