



# 3626424 Panospuhdistamo Avalon 20

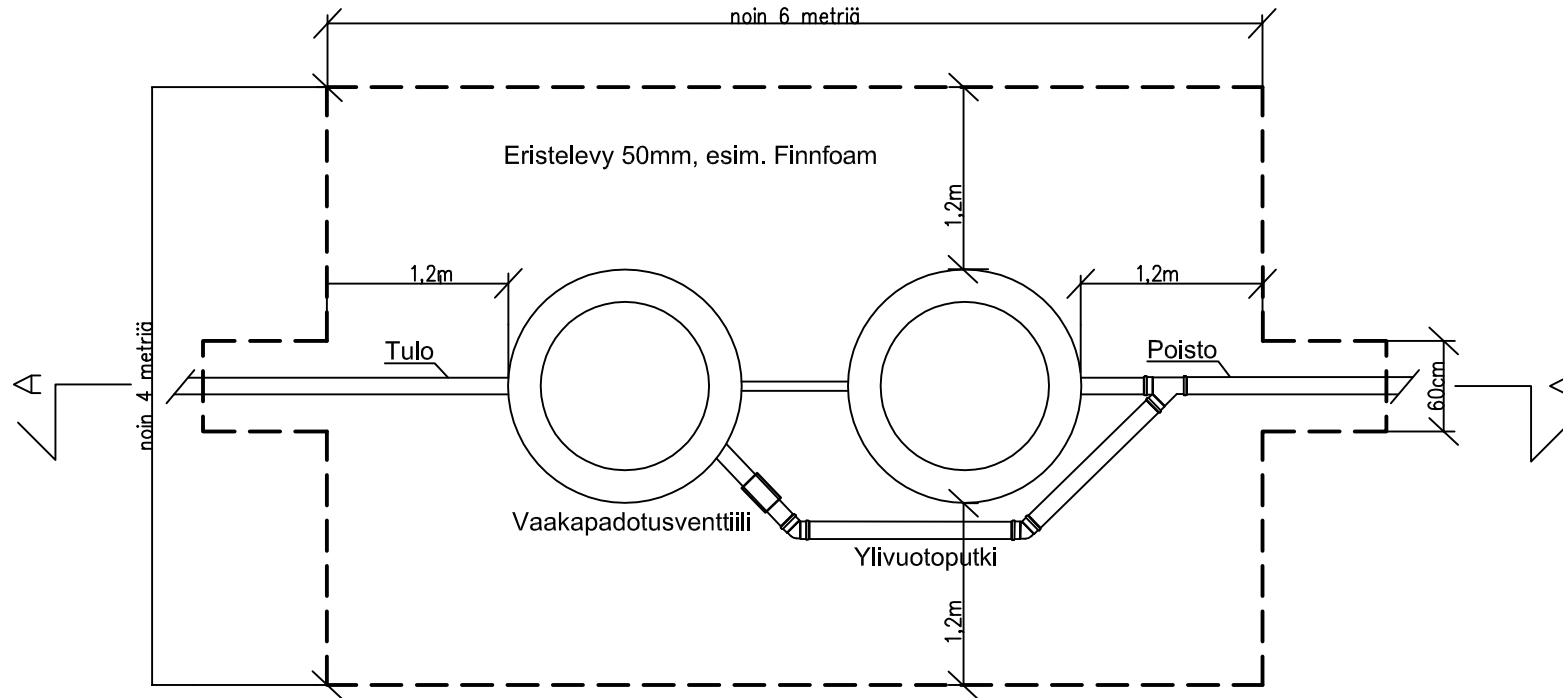

|   |               |            |   |  |             |     |        |          |        |        |          |        |
|---|---------------|------------|---|--|-------------|-----|--------|----------|--------|--------|----------|--------|
| K. OSA/KYLÄ   | KORTTELI/TILA | TONTTI/NRO | VIRANOMAISTEN ARKISTOMERKINTÖJÄ VARTEN  |  |             |     |        |          |        |        |          |        |
| RAKENNUSTOIMENPIDE  |               |            | PIIRUSTUSLAJI   |  | JUOKS. NO   |     |        |          |        |        |          |        |
| RAKENNUSKOHTeen NIMI JA OSOITE  |               |            | PIIRUSTUKSEN SISÄLTÖ  |  | MITTAKAAVAT |     |        |          |        |        |          |        |
|   |               |            | TASOPIIRROS   |  | 1:50        |     |        |          |        |        |          |        |
|   |               |            | PANOSPUHDISTAMO AVALON 20   |  |             |     |        |          |        |        |          |        |
| <br><b>AVALON NORDIC</b> |               | SUUNN.     | <table border="1"> <tr> <td rowspan="3">LVI</td> <td rowspan="3">TYÖ NO</td> <td rowspan="3">PIIR. NO</td> <td rowspan="3">MUUTOS</td> </tr> <tr> </tr> <tr> </tr> </table> |  |             | LVI | TYÖ NO | PIIR. NO | MUUTOS |        |          |        |
|   |               | LVI        |   |  |             |     |        |          |        | TYÖ NO | PIIR. NO | MUUTOS |
|   |               |            |   |  |             |     |        |          |        |        |          |        |
|   |               |            |   |  |             |     |        |          |        |        |          |        |
| PIIRT.  |               |            |   |  |             |     |        |          |        |        |          |        |
| TARK.   |               |            |   |  |             |     |        |          |        |        |          |        |
| TYÖPIIRUSTUS  |               |            |   |  |             |     |        |          |        |        |          |        |