


3626425 Panospuhdistamo Avalon 25

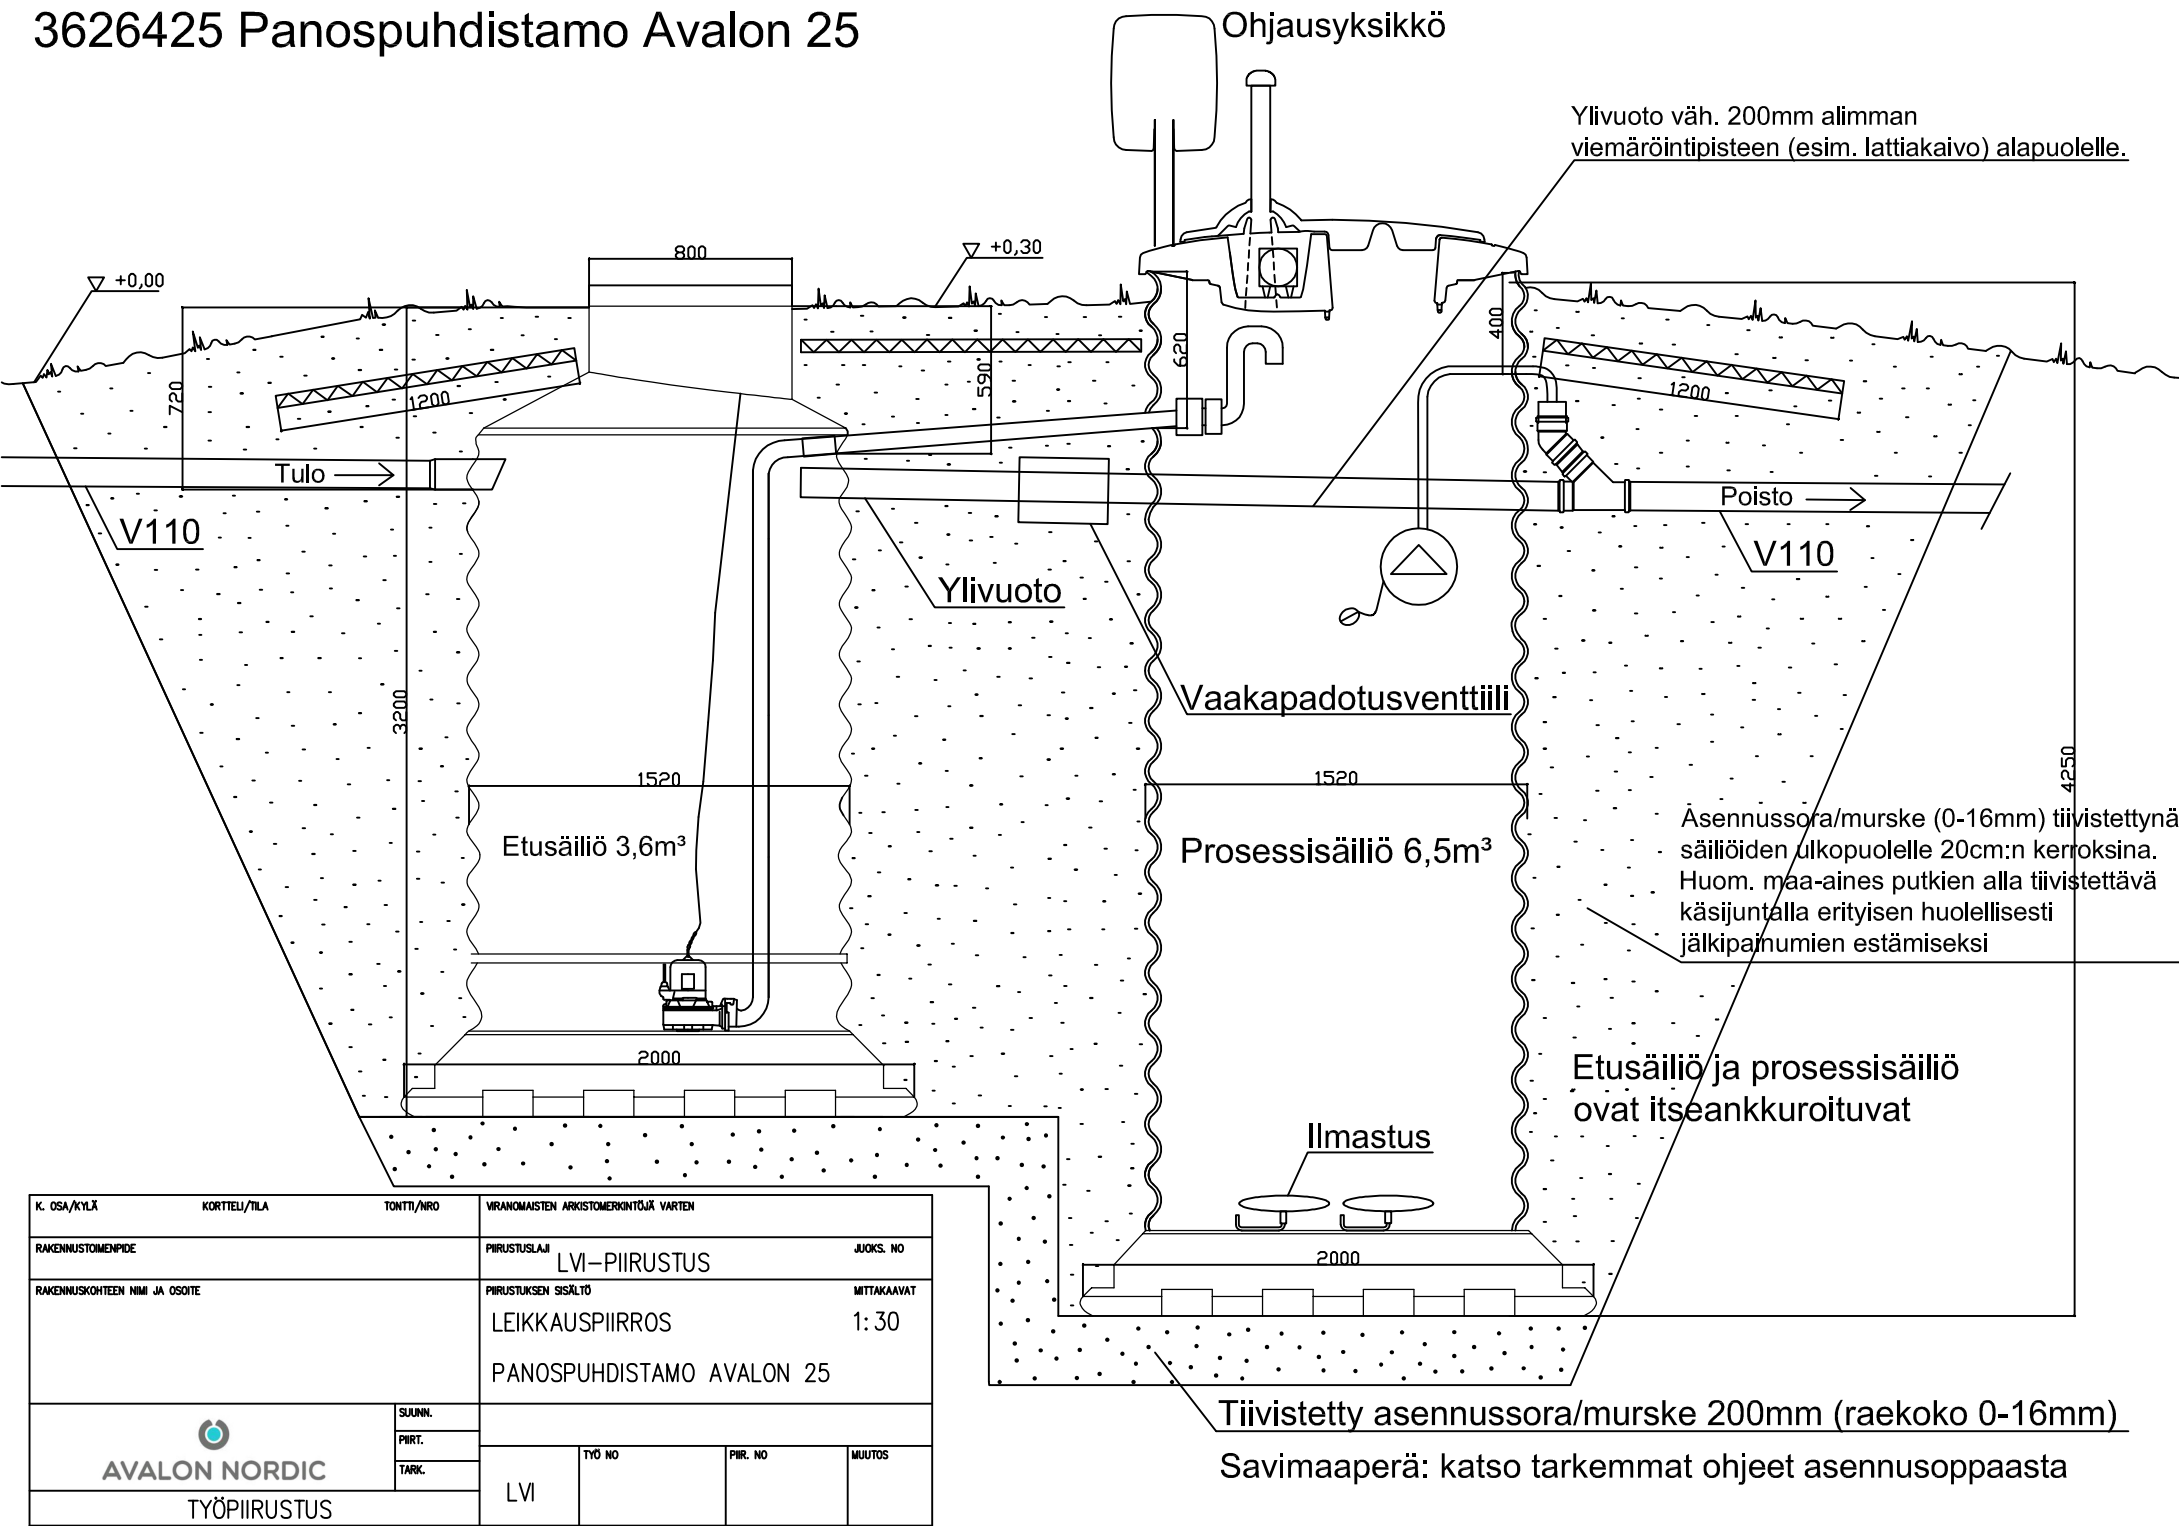

K. OSA/KYLÄ	KORTTELI/TILA	TONNIT/NRO	VIRANOMAISTEN ARKISTOMERKINTÖJÄ VARTEN			
RAKENNUSTOMENPIDE			PIIRUSTUSLAJI	LVI-PIIRUSTUS		JUOKS. NO
RAKENNUSKOHTTEEN NIMI JA OSOITE			PIIRUSTUKSEN SISÄLTÖ	LEIKKAUSPIIRROS		MITTAKAAVAT 1:30
			PANOSPUHDISTAMO AVALON 25			
 AVALON NORDIC TYÖPIIRUSTUS		SUUNN.				
		PIIRT.				
		TARK.				
		LVI	TYÖ NO	PIIR. NO	MUUTOS	

Tiivistetty asennussora/murske 200mm (raekoko 0-16mm)
 Savimaaperä: katso tarkemmat ohjeet asennusoppaasta