



3626425 Panospuhdistamo Avalon 25

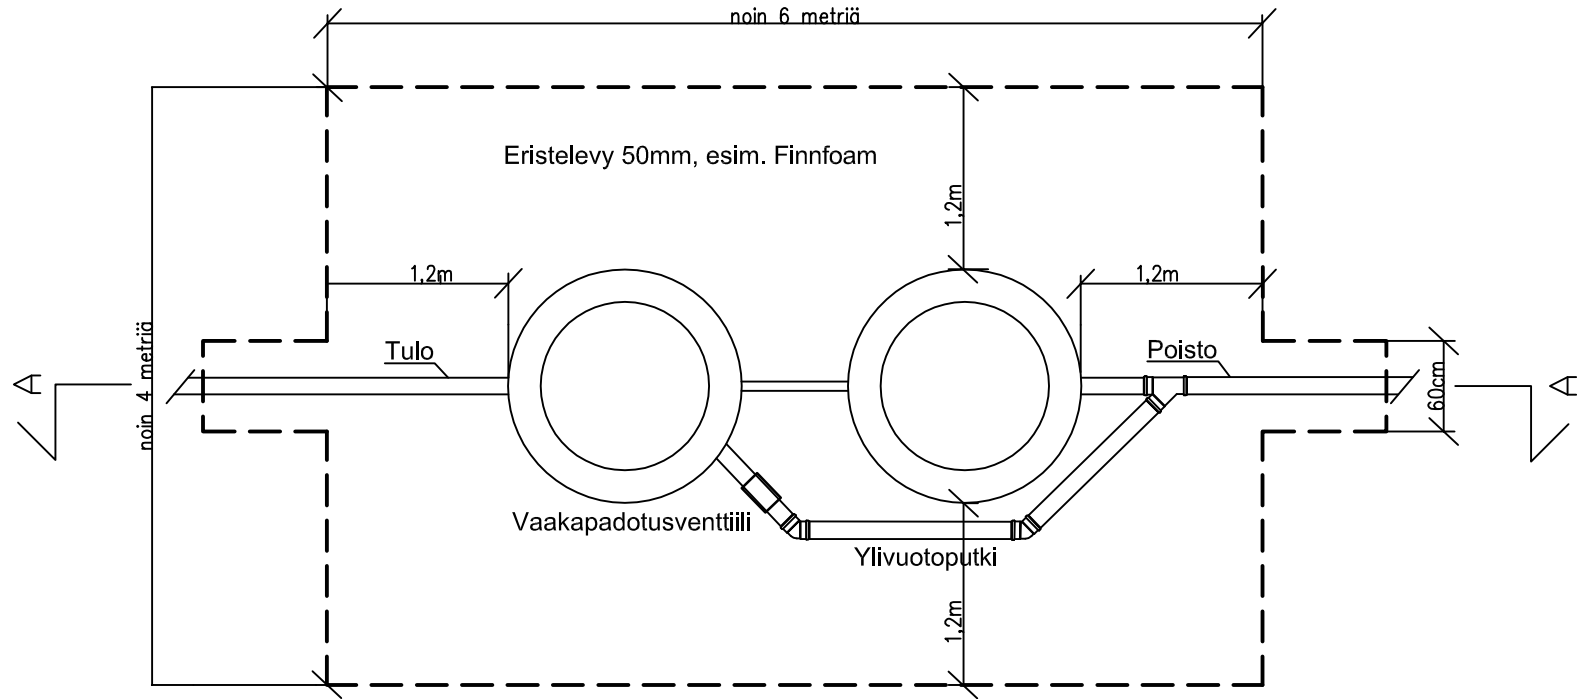

K. OSA/KYLÄ	KORTTELI/TILA	TONTTI/NRO	VIRANOMAISTEN ARKISTOMERKINTÖJÄ VARTEN			
RAKENNUSOIMENPIDE			PIIRUSTUSLAJI		JUOKS. NO	
RAKENNUSKOHTeen NIMI JA OSOITE			PIIRUSTUKSEN SISÄLTÖ		MITTAKAAVAT	
			TASOPIIRROS		1:50	
			PANOSPUHDISTAMO AVALON 25			
 AVALON NORDIC		SUUNN.	TYÖ NO PIIR. NO MUUTOS		LVI	
		PIIRT.				
		TARK.				
TYÖPIIRUSTUS						