



3626395 TARKASTUSKAIVO 400/315 TELESK. KANSISTO 40tn

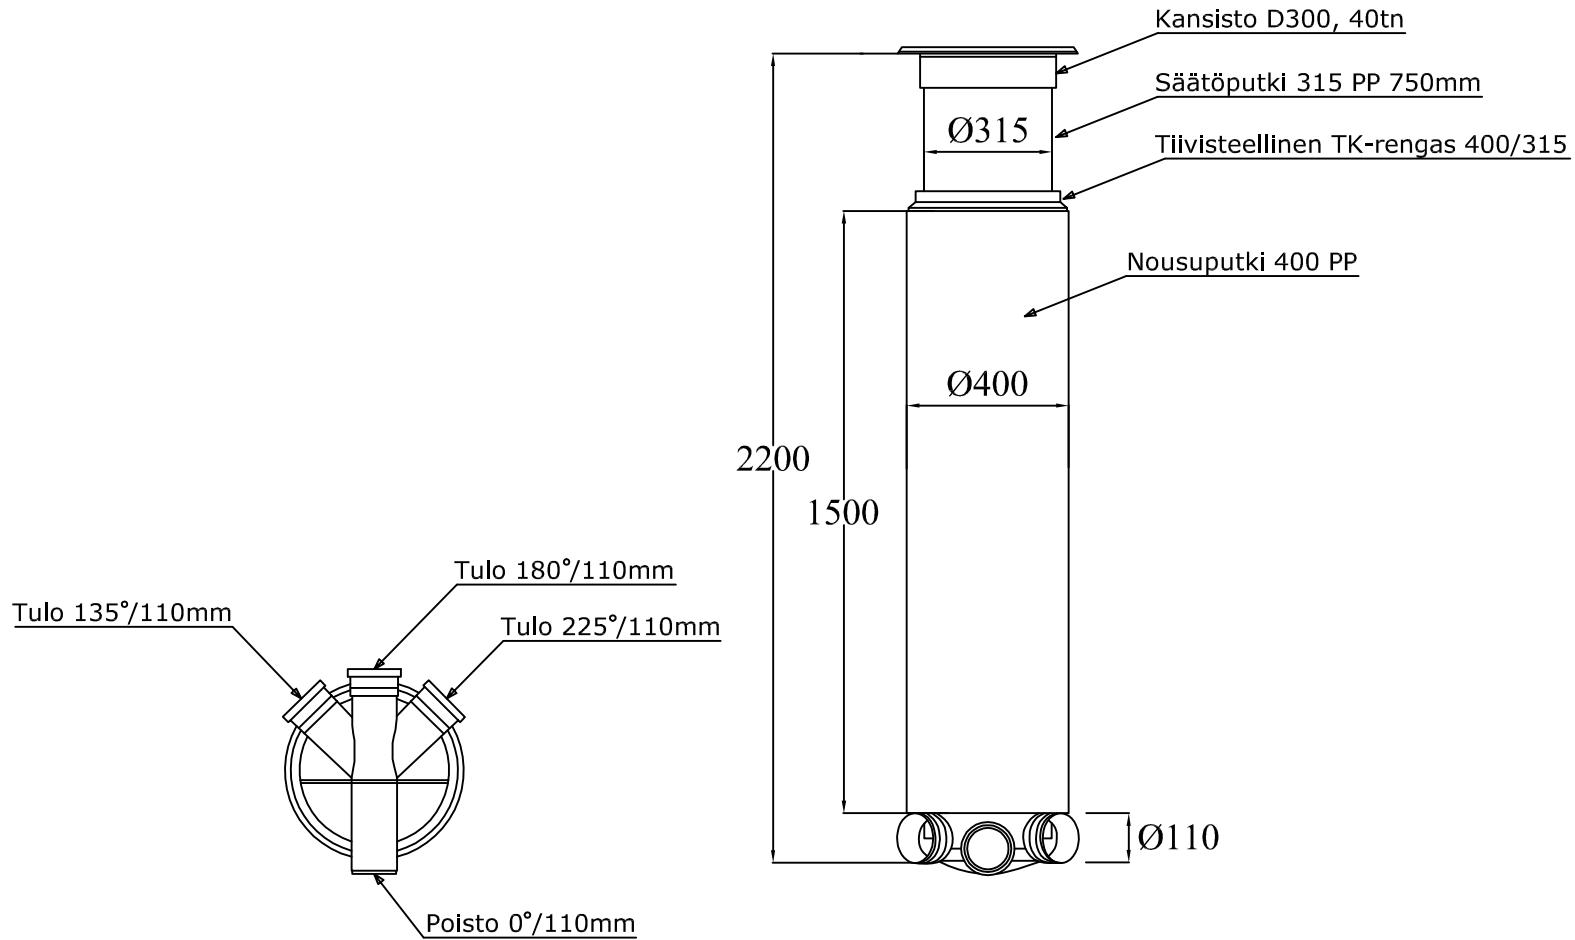

K. OSA/KYLÄ	KORTTELI/TILA	TONTTI/NRO	VIRANOMAISTEN ARKISTOMERKINTÖJÄ VARTEN			
RAKENNUSOIMENPIDE			PIIRUSTUSLAJI		JUOKS. NO	
RAKENNUSKOHTEN NIMI JA OSOITE			PIIRUSTUKSEN SISÄLTÖ		MITTAKAAVAT	
 AVALON NORDIC			SUUNN.			
			PIIRT.			
TYÖPIIRUSTUS			TARK.	TYÖ NO	PIIR. NO	
					MUUTOS	
			LVI	.		