
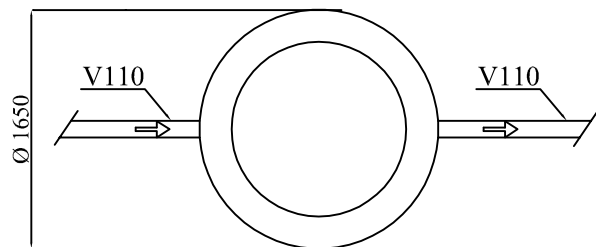



IISI S6 MINIRENINGSVRK

1. Ventilationsrör till hustaket
2. Fosforreducerings-enhet
3. Biologisk enhet
4. Servicebrunn
5. Styrcentral
6. Utloppsrör för det reade vattnet + tilluftsrör

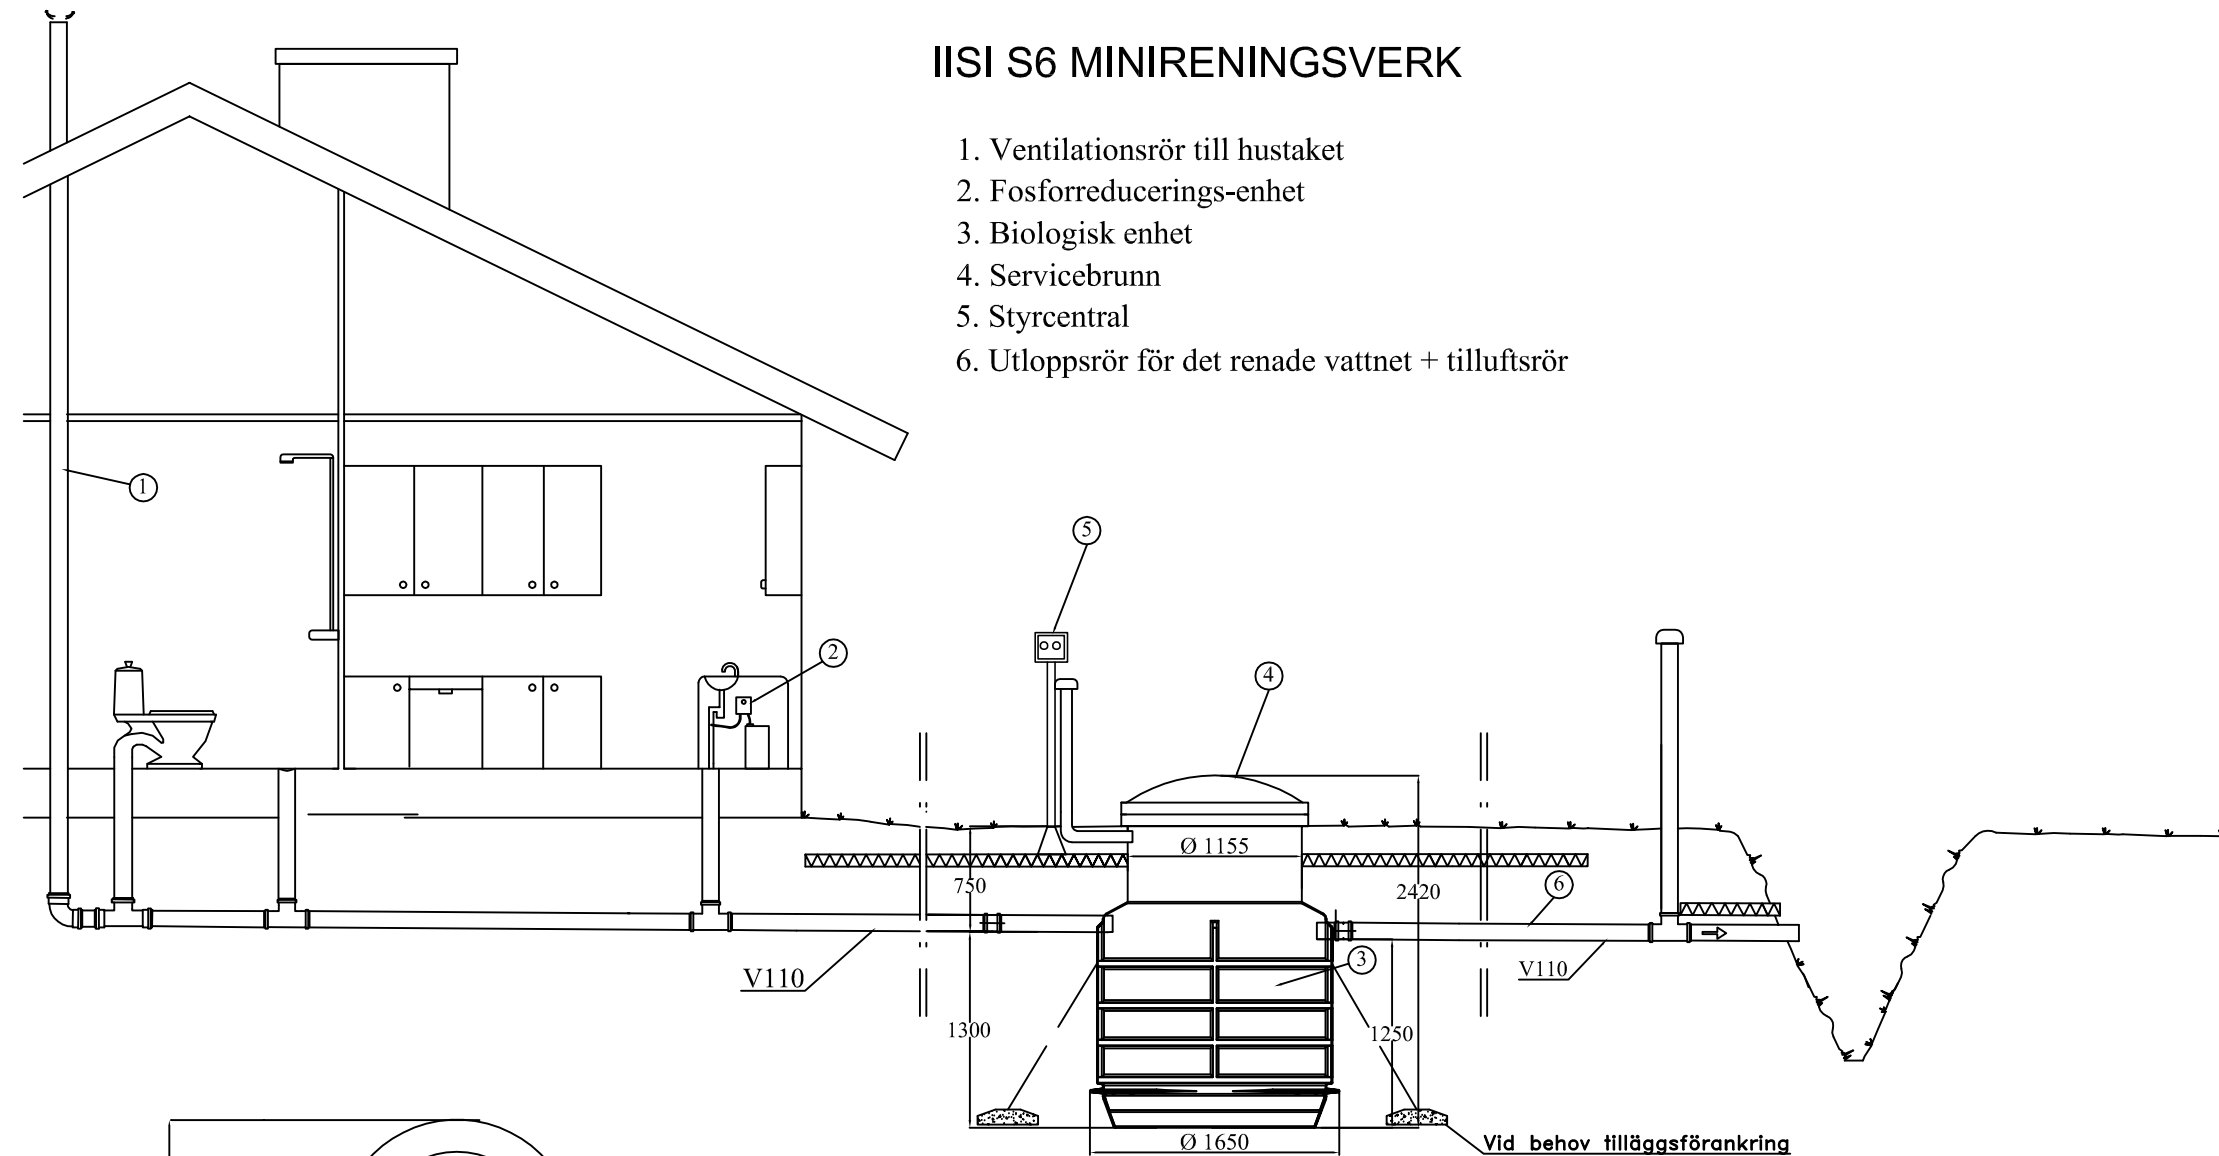

STADSDEL	KVARTER/GÅRD	TOMT/NUMMER	FÖR MYNDIGHETERNAS ARKIVERINGSMÄRKNINGAR	
SKAPANDE ÅTGÄRD	RITNINGSTYP		VVS-RITNING	ORDNING NR
BYGGOBJEKTETS NAMN OCH ADRESS	RITNINGENS INNEHÅLL		SNITTRITNING	SKALA
			IISI S6 MINIRENINGSVRK	1:50
 AVALON NORDIC		DESIGNER		
		LÄDA		
		INSPEKTÖR		
ARBETS-RITNING		VVS	ARBETS NR	RITNINGENS NR
				ÄNDRING