
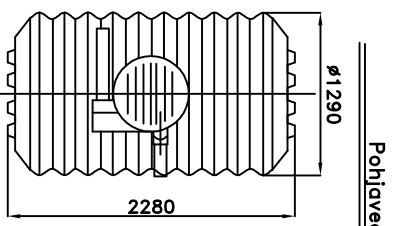
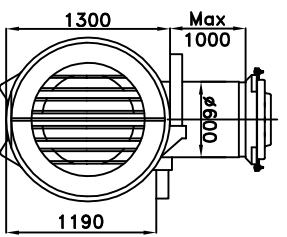


AVALON BIO 5 MAAIMETTÄMÖ KASETEILLA

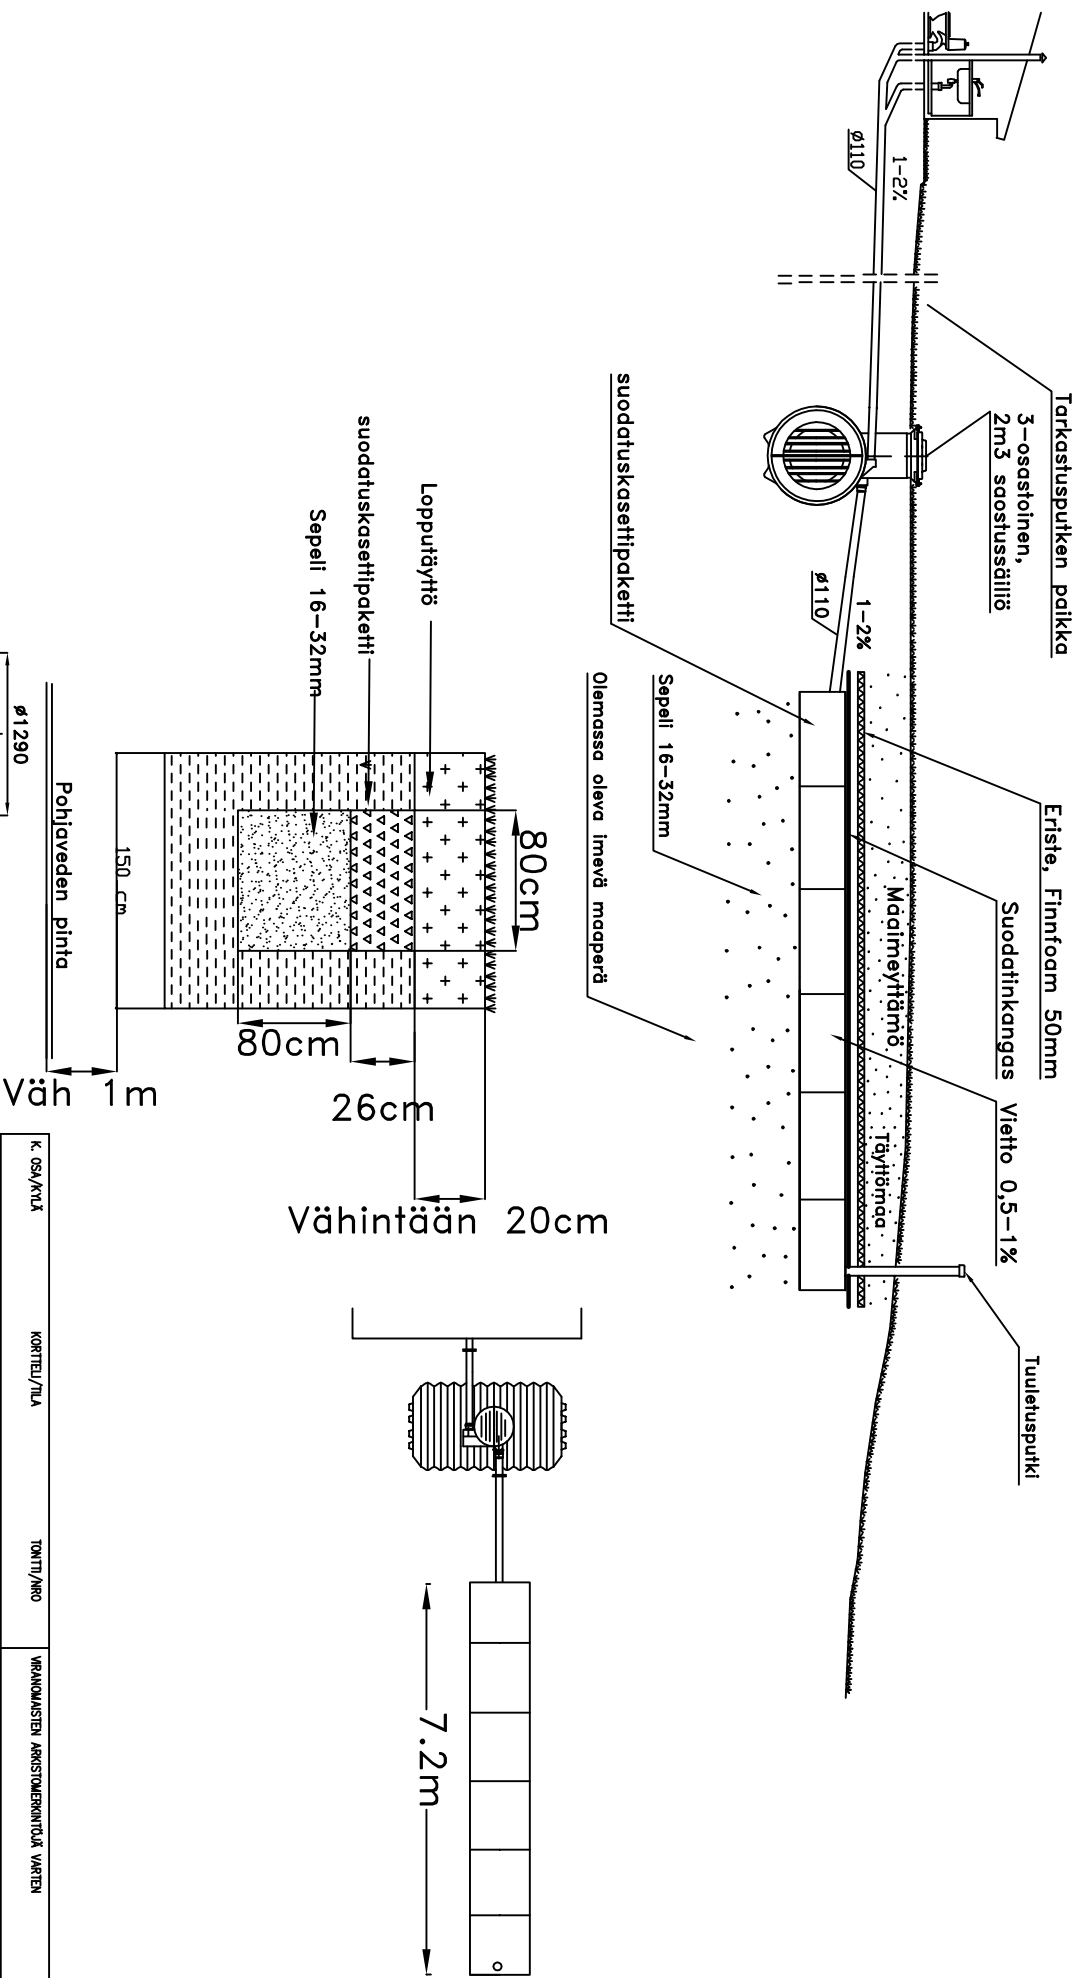

K. OSA/ALU	KORTTELU/TILA	TOIMITT./ARO	VIHANNIESTEEN ARKISTOKERKINTÄK VARTEN
RAKENNUSTYÖMAKSE JÄTEVESIJÄRJESTELMÄN KUNNOSTUS			PIIRUSTUSALAI LVI-PIIRUSTUS
RAKENNUSSUUNNITTELIJAN NIMI JA OSOITE			PIIRUSTUKSEN SISÄLTÖ LEIKKAUSPIIRROS
			MAAIMETTÄMÖ 5 KASETEILLA
 AVALON NORDIC		SUUNNIT. PIIRIT. TARK.	TYÖPIIRUSTUS
		LVI	TYÖ NO
			PIIR. NO
			MUUTOS