
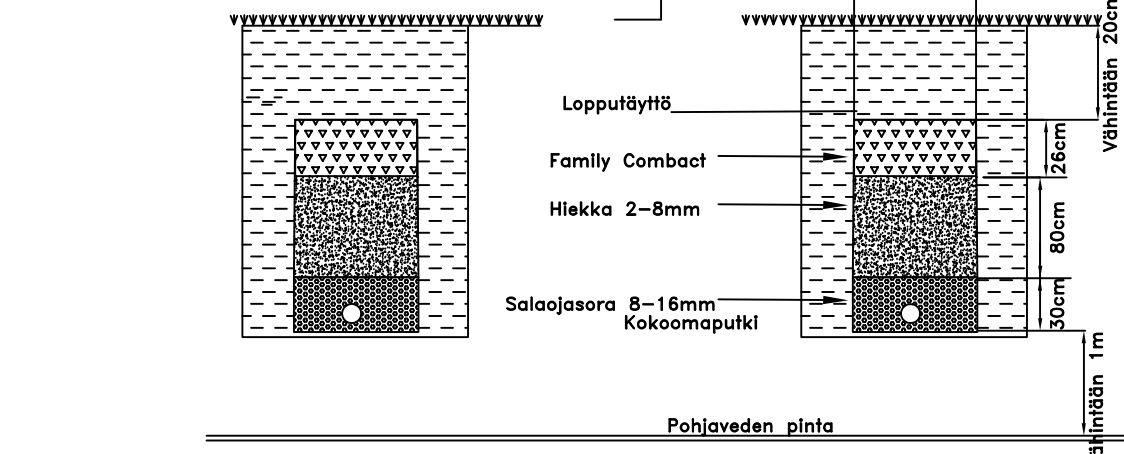
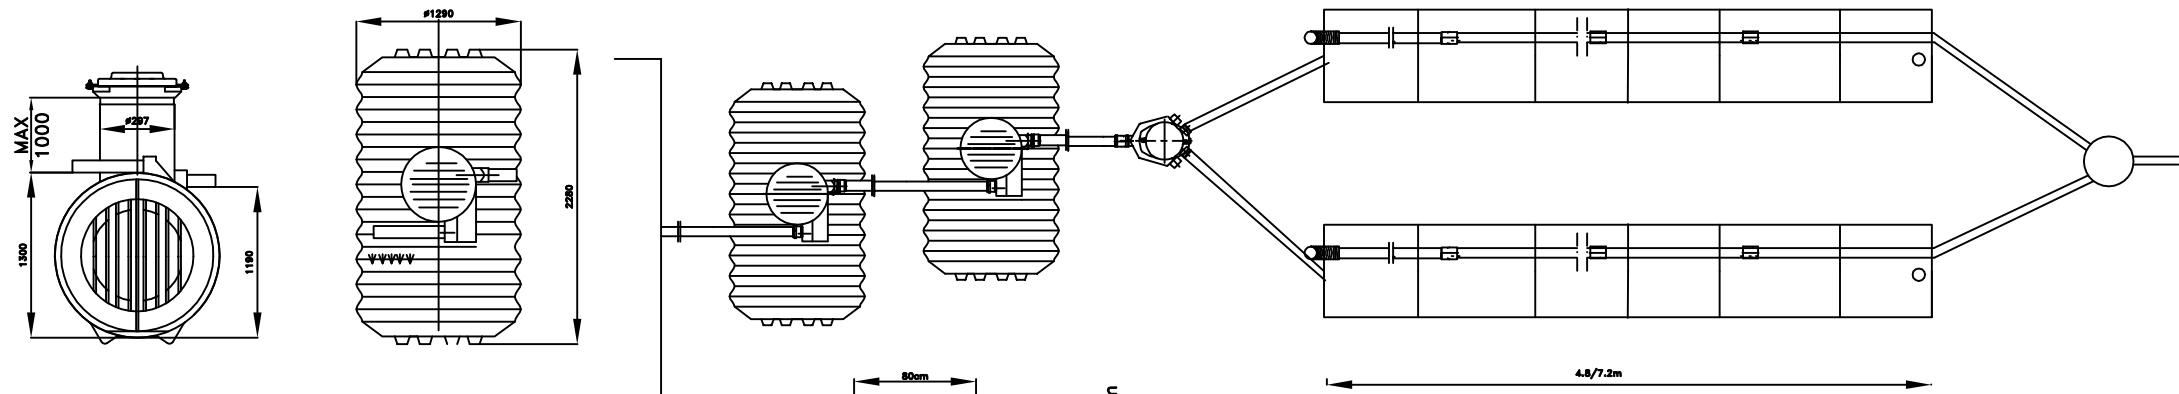


AVALON BIO 10 MAASUODATTAMO KASETEILLA

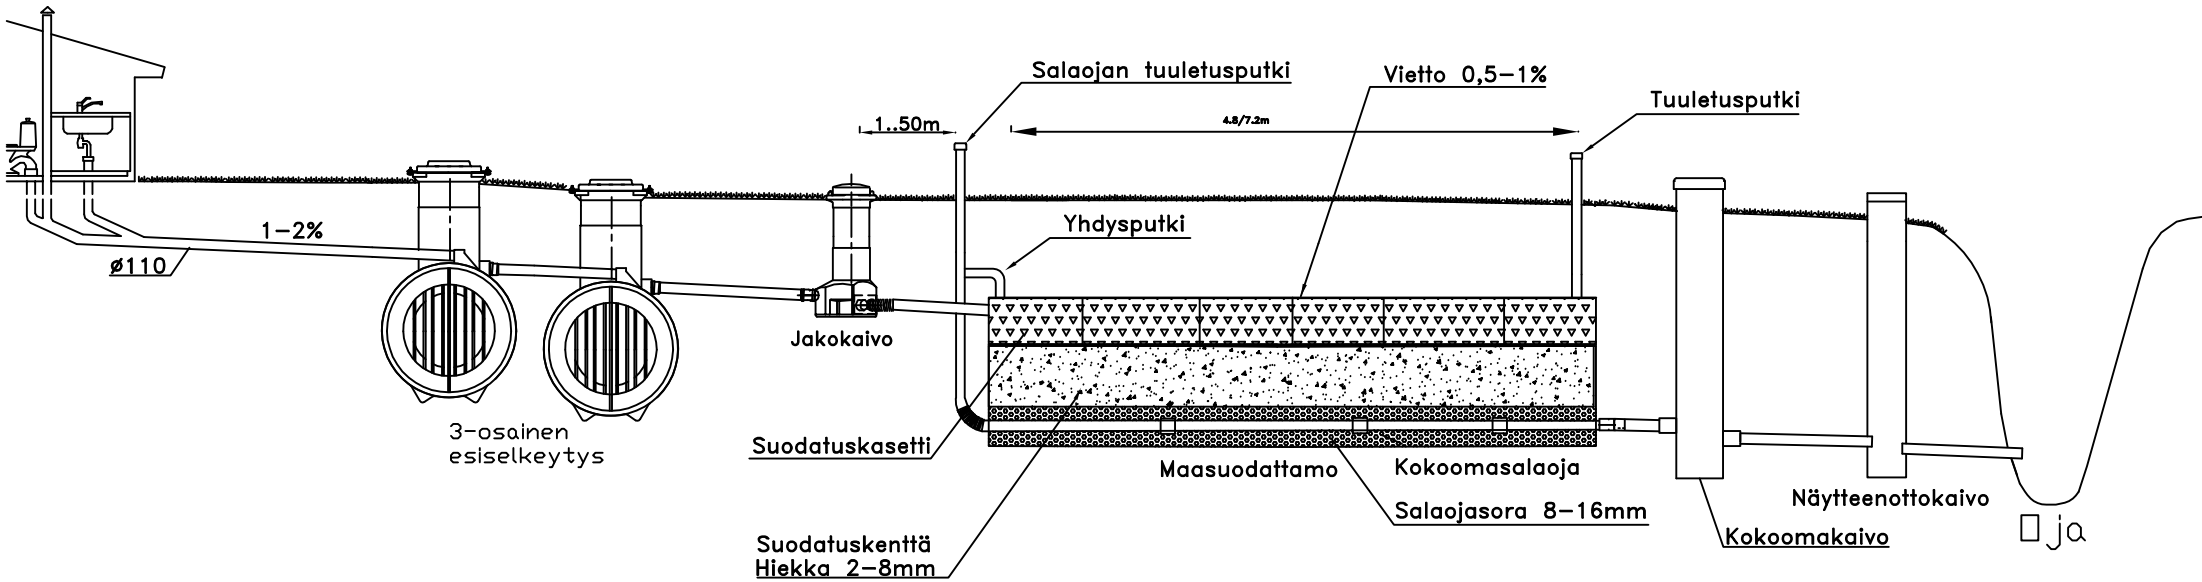

K. OSA/KYLÄ	KORTTELI/TILA	TONTTI/NRO	VIRANOMAISTEN ARKISTOMERKINTÖJÄ VARTEN			
RAKENNUSLOMAKIRJE JÄTEVESIJÄRJESTELMÄN KUNNOSTUS			PIIRUSTUSLAJI		JUOKS. NO	
RAKENNUSKOHTIEN NIMI JA OSOITE			PIIRUSTUKSEN SISÄLTÖ			
AVALON NORDIC OY			LEIKKAUSPIIRROS MAASUODATTAMO			
TYÖPIIRUSTUS			SIUNN.	TYÖ NO	PIIR. NO	
			PIIRT.		MUUTOS	
			TARK.			
			LVI			