

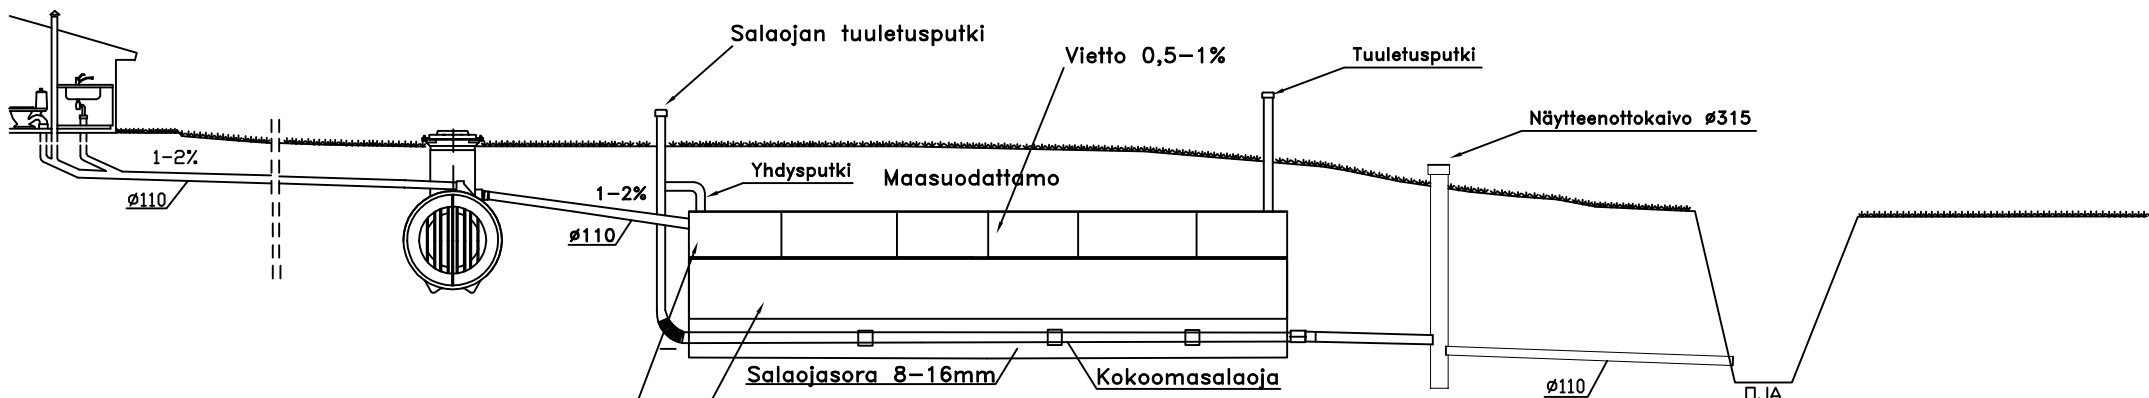
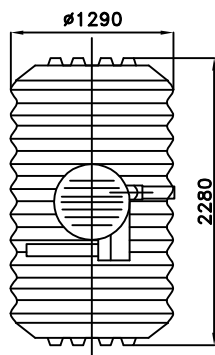
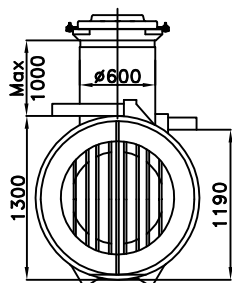


# AVALON BIO 5 MAAIMEYTTÄMÖ PUTKILLA

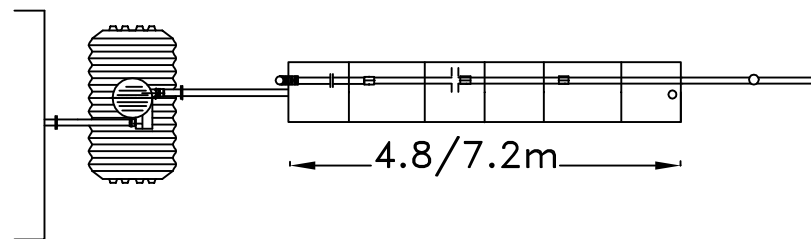

suodatuskasettipaketti  
Suodatuskenttä  
Hiekka 2-8mm

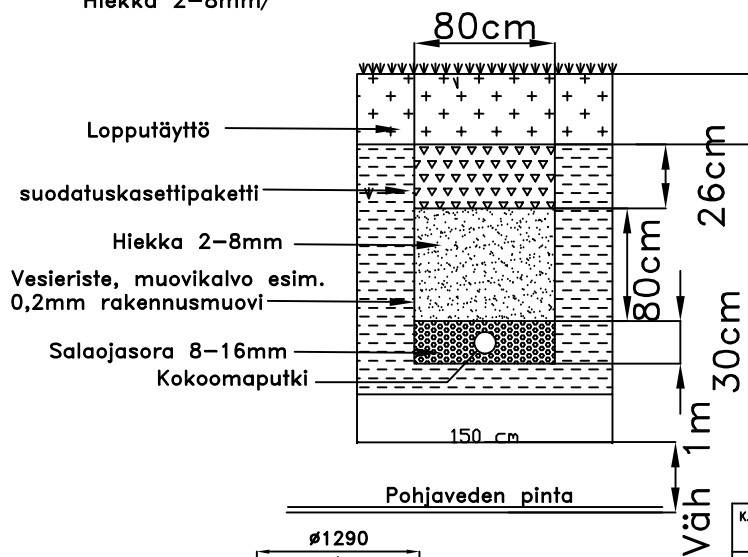

K. OSA/KYLÄ	KORTTELI/TILA	TONTTI/NRO	VIRANOMAISTEN ARKISTOMERKINTÖJÄ VARTEN			
RAKENNUSTOMENPIDE JÄTEVESIJÄRJESTELMÄN KUNNOSTUS			PIIRUSTUSLAJI LVI-PIIRUSTUS		JUOKS. NO	
RAKENNUSKOHTTEEN NIMI JA OSOITE			PIIRUSTUKSEN SISÄLTÖ LEIKKAUSPIIRROS MAAIMEYTTÄMÖ			
AVALON NORDIC OY			SUUNN.	TYÖ NO	PIIR. NO	MUUTOS
			PIIRT.			
TYÖPIIRUSTUS			TARK.			