

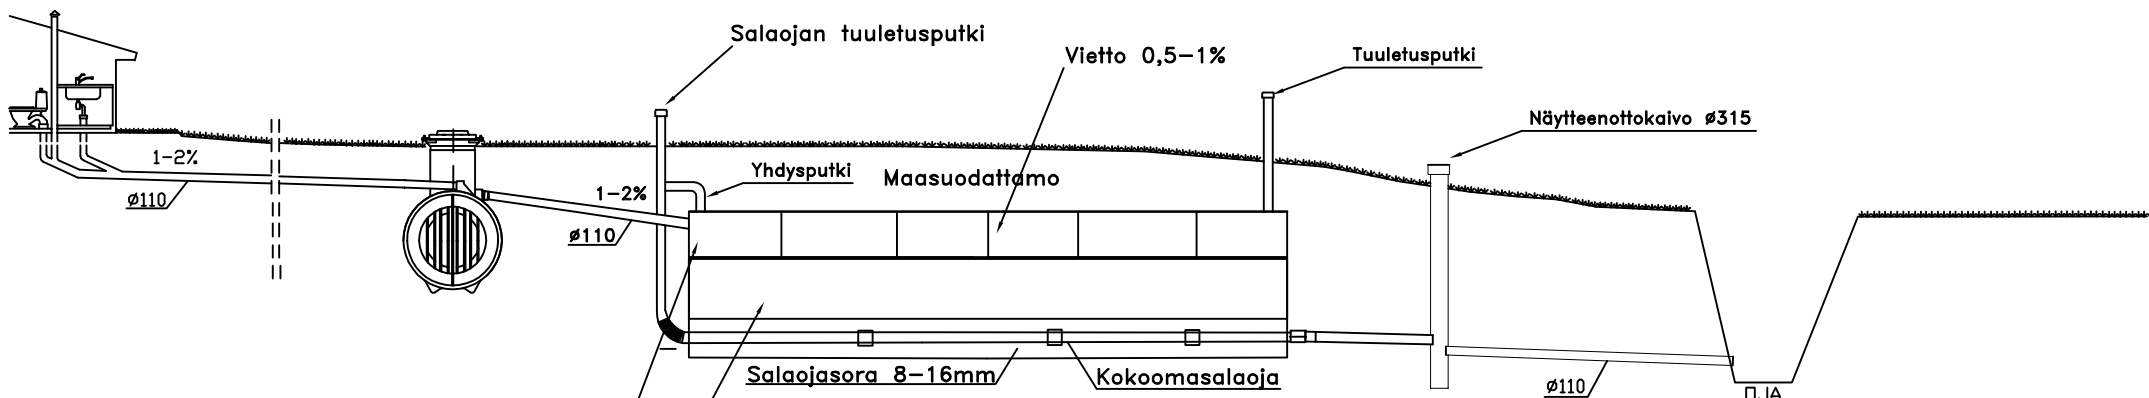
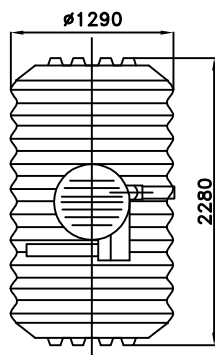
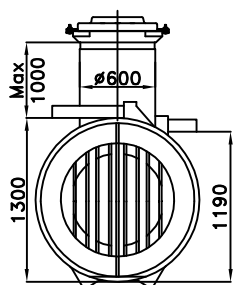


AVALON BIO 5 MAASUODATTAMO KASETEILLA

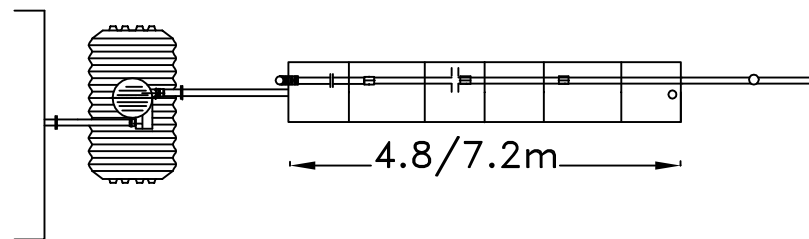

suodatuskasettipaketti
Suodatuskenttä
Hiekka 2-8mm

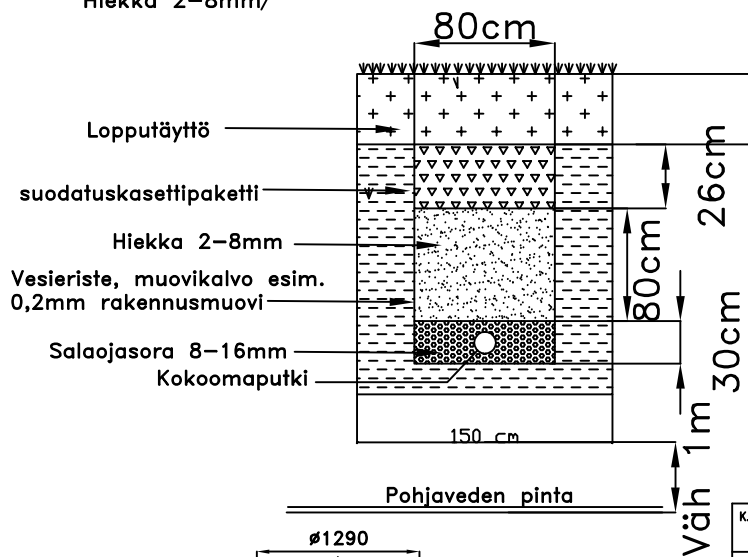

K. OSA/KYLÄ	KORTTELI/TILA	TONNIT/NRO	VIRANOMAISTEN ARKISTOMERKINTÖJÄ VARTEN			
RAKENNUSTOMENPIDE JÄTEVESIJÄRJESTELMÄN KUNNOSTUS			PIIRUSTUSLAJI LVI-PIIRUSTUS		JUOKS. NO	
RAKENNUSKOHTTEEN NIMI JA OSOITE			PIIRUSTUKSEN SISÄLTÖ LEIKKAUSPIIRROS MAASUODATTAMO			
AVALON NORDIC OY		SUUNN.	TYÖ NO	PIIR. NO	MUUTOS	
		PIIRT.				
TYÖPIIRUSTUS		TARK.	LVI			