AVALON BIO 7 MAASUODATTAMO KASETEILLA

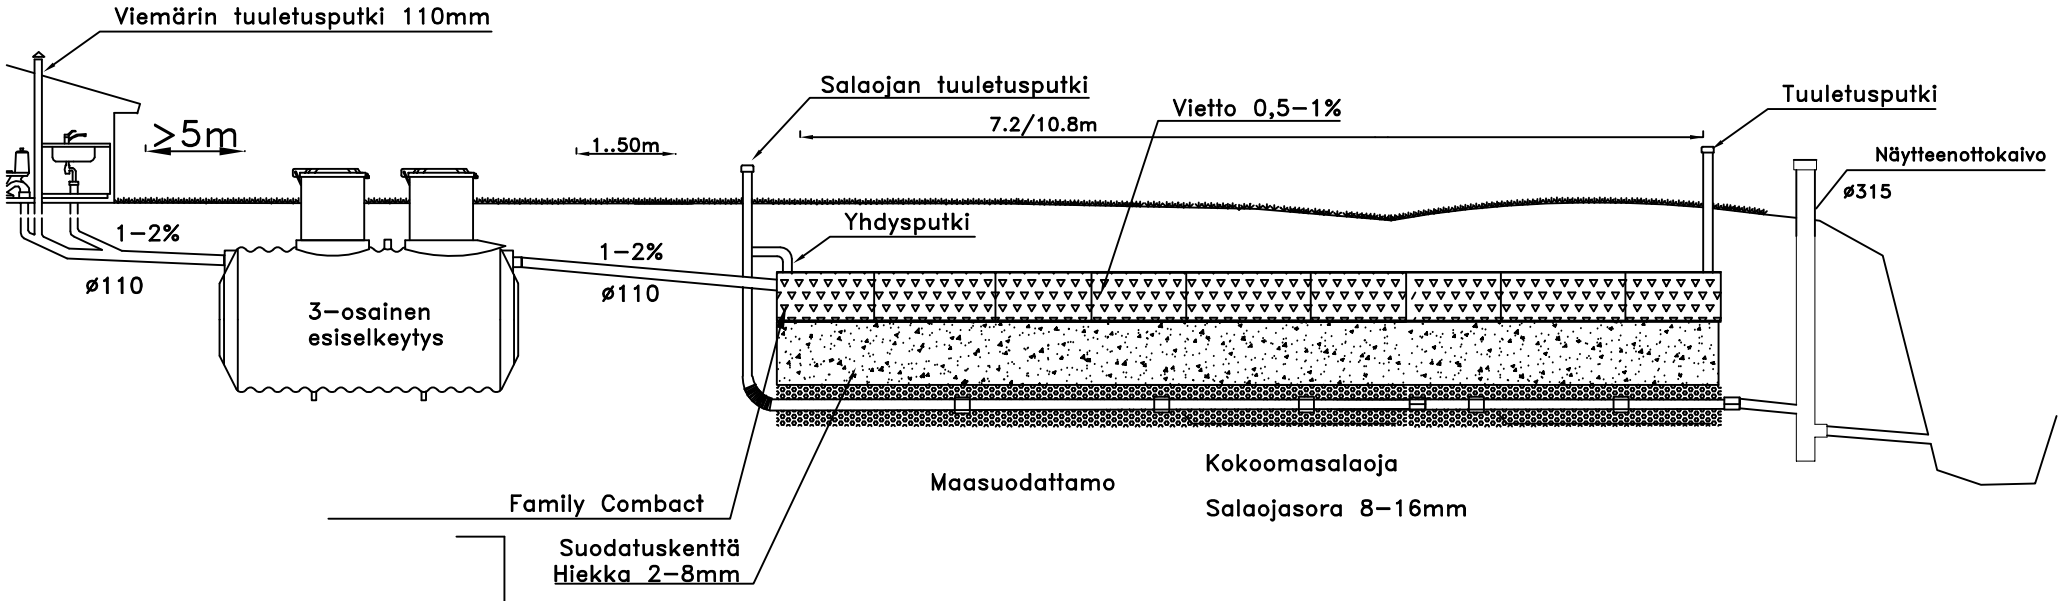

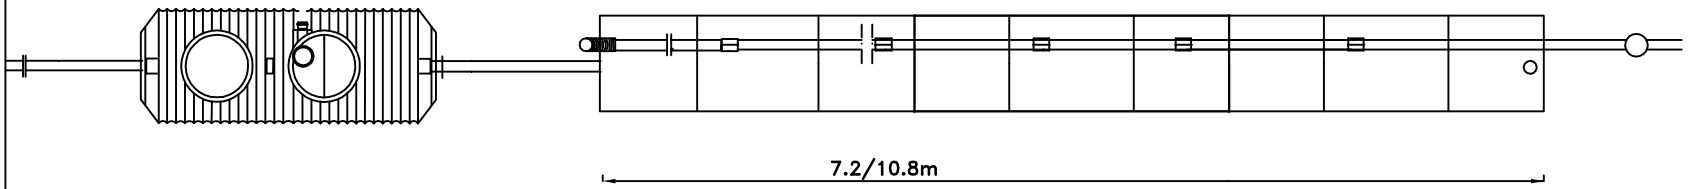

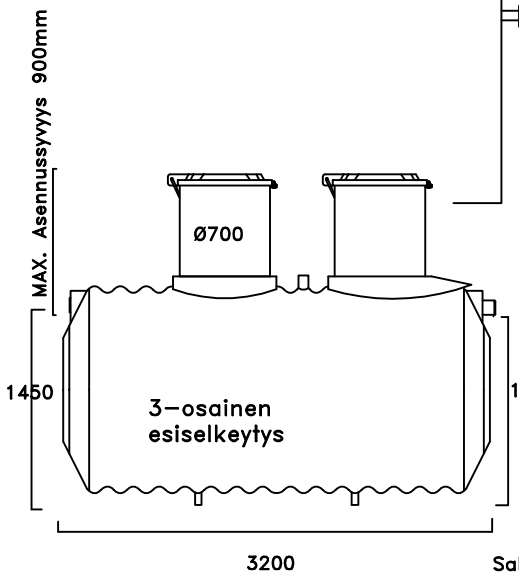

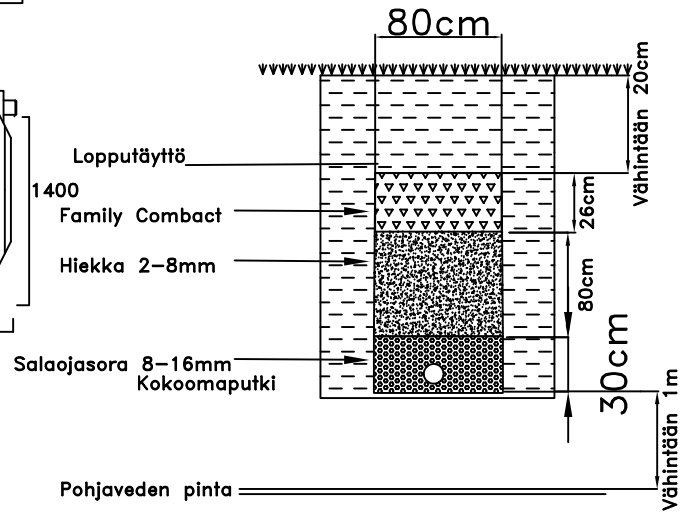

K. OSA/KYLÄ / KORTTELI/TILA / TONTTI/NRO		VIRANOMAISTEN ARKISTOMERKINTÖJÄ VARTEN
RAKENNUSTOIMENPIDE: JÄTEVESIJÄRJESTELMÄN KUNNOSTUS		PIIRUSTUSLAJI: LVI–PIIRUSTUS / JUOKS. NO
RAKENNUSKOHTEEN NIMI JA OSOITE		PIIRUSTUKSEN SISÄLTÖ: LEIKKAUSPIIRROS MAASUODATTAMO
AVALON NORDIC OY	SUUNN. / PIIRT. / TARK.	
TYÖPIIRUSTUS		LVI / TYÖ NO / PIIR. NO / MUUTOS