



- 3626383 IISI PUMPBRUNNAR D1000_40mm_350L_FÖR AVLOPPSVATTEN FRÅN HUSHÅLL_UTAN BACKVENTILEN
6415836263835
- 3626399 IISI PUMPBRUNNAR D1000_40mm_350L_FÖR AVLOPPSVATTEN FRÅN HUSHÅLL_BACKVENTILEN
6415836263996

3626380 IISI isolerande mellanlock 450/400 för IISI pumpbrunnar

3626400 larmflottör för IISI pumpbrunnar

4828201 IISI avloppspump med flottör 0,55kW/1V-3.5A

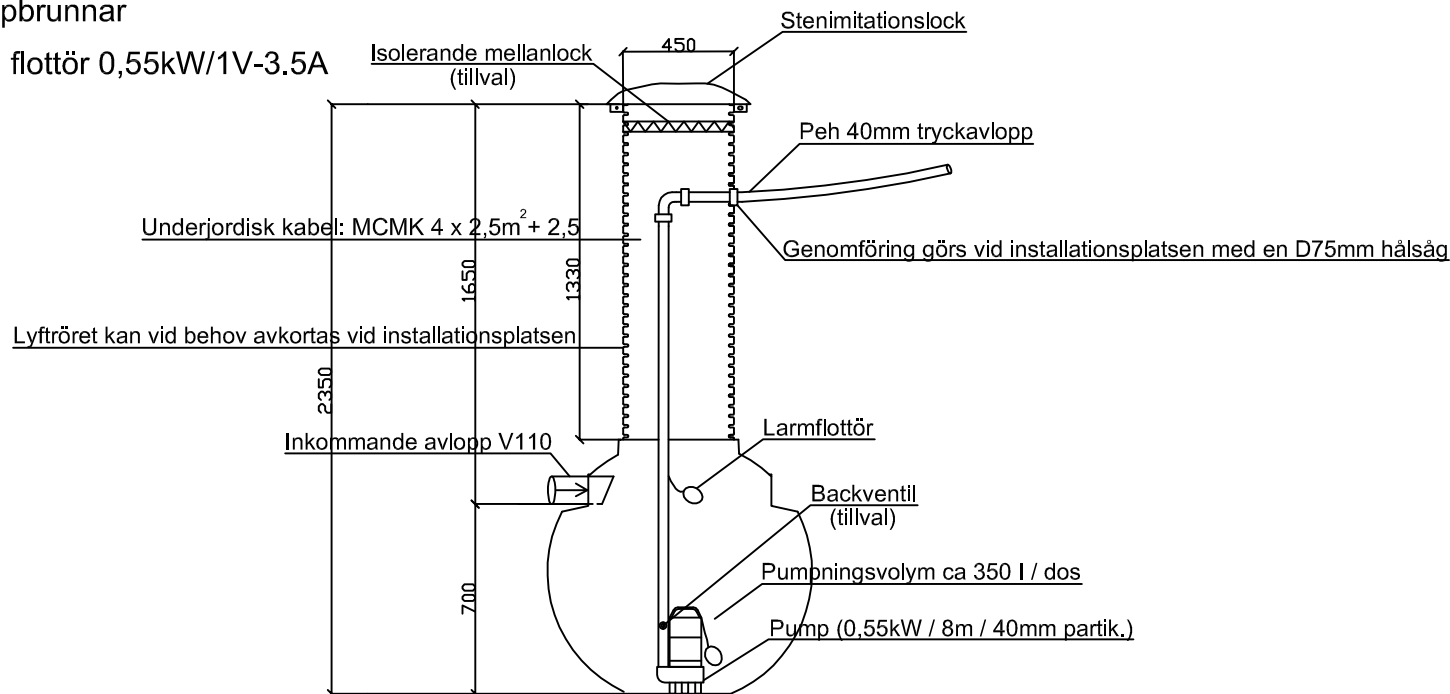

STADSDEL	KVARTER/GÄRD	TOMT/NUMMER	FÖR MYNDIGHETERNAS ARKIVERINGSMÄRKNINGAR						
SKAPANDE ÅTGÄRD			RITNINGSTYP VVS-RITNING		ORDNING NR				
BYGGOBJEKTETS NAMN OCH ADRESS			RITNINGENS INNEHÅLL SNITTRITNING IISI PUMPBRUNNAR 350L FÖR AVLOPPSVATTEN FRÅN HUSHÅLL						
		DESIGNER	<table border="1"> <tr> <td>VVS</td> <td>ARBETS NR</td> <td>RITNINGENS NR</td> <td>ÄNDRING</td> </tr> </table>			VVS	ARBETS NR	RITNINGENS NR	ÄNDRING
		VVS				ARBETS NR	RITNINGENS NR	ÄNDRING	
		LÄDA							
INSPEKTÖR									
ARBETS-RITNING									