



# 3626418 GREEN ROCK IISI PUMPBRUNNAR D450\_40mm\_350L SEDIMENTERAT OCH BDT-VATTEN

- 3626380 isolerande mellanlock 450/400 för IISI pumpbrunnar
- 3626400 larmflottör för IISI pumpbrunnar
- 3626357 IISI cirkulationspump med flottör

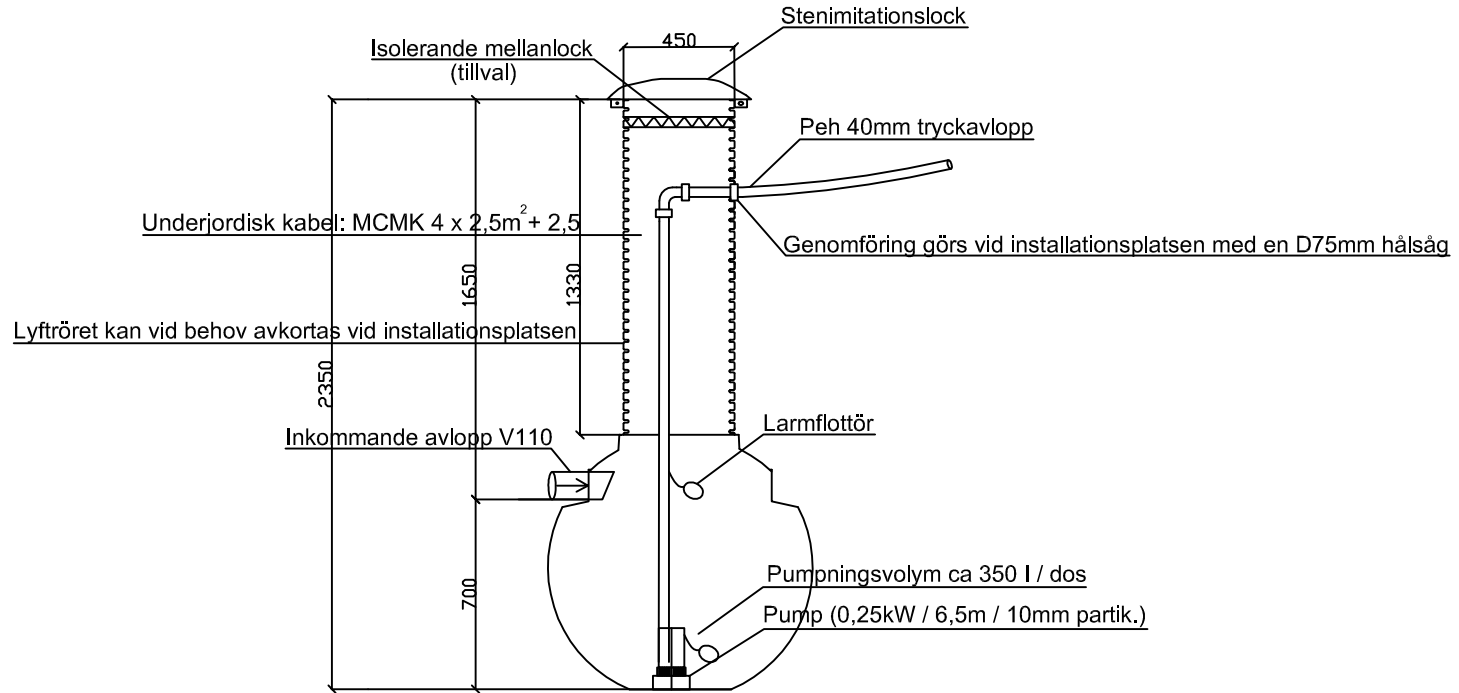

STADSDEL	KVARTER/GÅRD	TOMT/NUMMER	FÖR MYNDIGHETERNAS ARKIVERINGSMÄRKNINGAR		
SKAPANDE ÅTGÄRD			RITNINGSTYP	VVS-RITNING	
BYGGOBJEKTETS NAMN OCH ADRESS			RITNINGENS INNEHÅLL		
			SNITTRITNING IISI PUMPBRUNNAR 350L SEDIMENTERAT OCH BDT-VATTEN		
 <b>AVALON NORDIC</b>		DESIGNER			
		LÅDA			
		INSPEKTÖR			
ARBETSRITNING			VVS	ARBETS NR	RITNINGENS NR
					ÄNDRING