



3626419 IISI PUMPBRUNNAR D1000_350L_GENOMVENTILERANDE SEDIMENTERAT OCH BDT-VATTEN

- 3626380 isolerande mellanlock 450/400 för IISI pumpbrunnar
- 3626400 larmflottör för IISI pumpbrunnar
- 3626357 IISI cirkulationspump med flottör

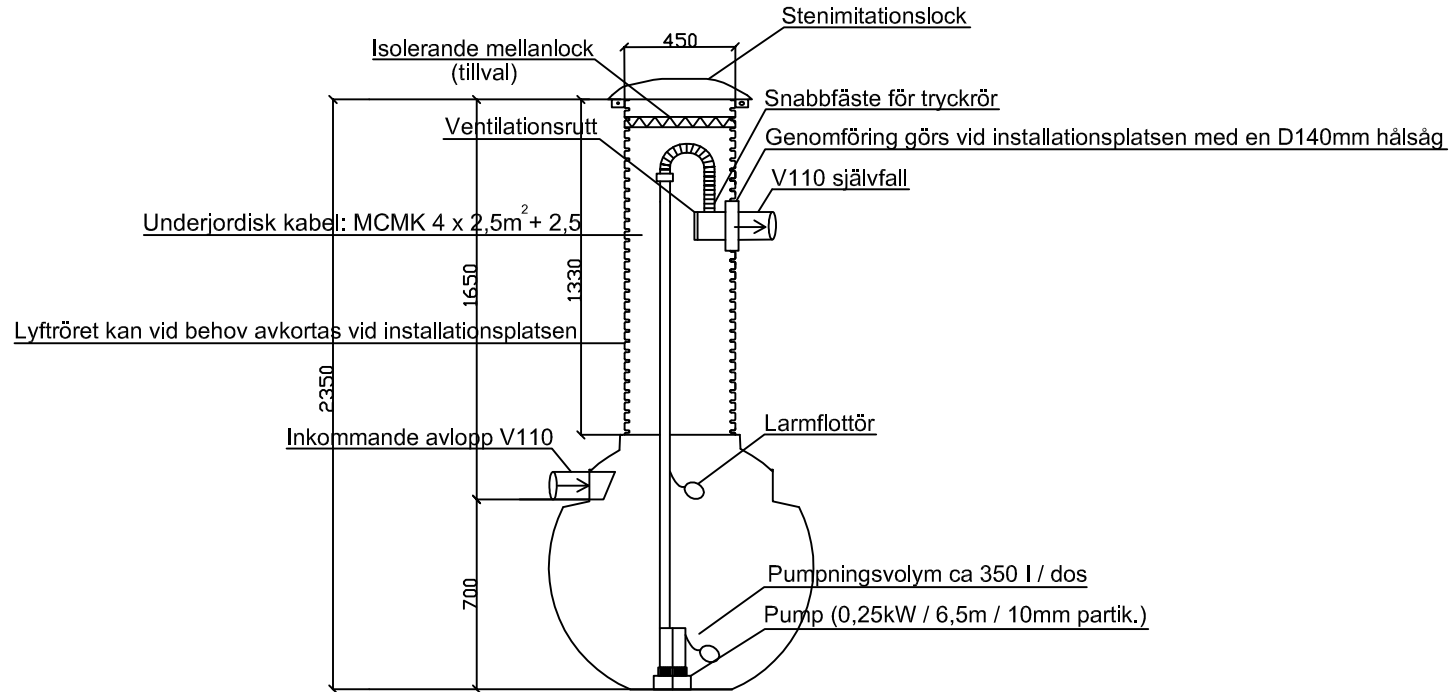

STADSDEL	KVARTER/GÅRD	TOMT/NUMMER	FÖR MYNDIGHETERNAS ARKIVERINGSMÄRKNINGAR			
SKAPANDE ÄTGÅRD			RITNINGSTYP	ORDNING NR		
			VVS-RITNING			
BYGGOBJEKTETS NAMN OCH ADRESS			RITNINGENS INNEHÅLL			
			SNITTRITNING IISI PUMPBRUNNAR 350L SEDIMENTERAT OCH BDT-VATTEN			
 AVALON NORDIC			DESIGNER			
			LÅDA			
			INSPEKTÖR			
ARBETS-RITNING			VVS	ARBETS NR	RITNINGENS NR	ÄNDRING