



3626421 IISI PUMPBRUNNAR D450\_40L\_GENOMVENTILERANDE  
6415836264214 SEDIMENTERAT OCH BDT-VATTEN

- 3626380 isolerande mellanlock 450/400 för IISI pumpbrunnar
- 3626400 larmflottör för IISI pumpbrunnar
- 3626357 IISI cirkulationspump med flottör

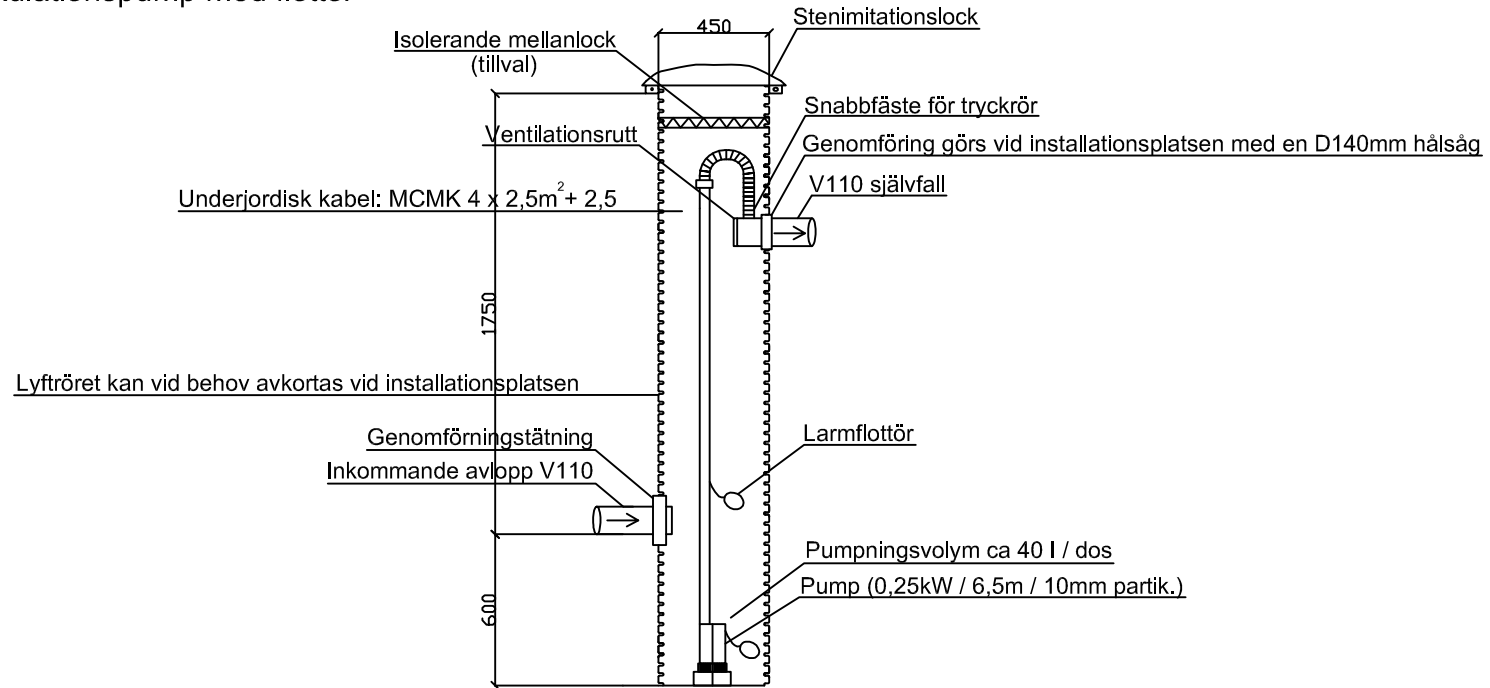

STADSDEL	KVARTER/GÅRD	TOMT/NUMMER	FÖR MYNDIGHETERNAS ARKIVERINGSMÄRKNINGAR												
SKAPANDE ÅTGÄRD			RITNINGSTYP	ORDNING NR											
			VVS-RITNING												
BYGGOBJEKTETS NAMN OCH ADRESS			RITNINGENS INNEHÅLL												
			SNITTRITNING IISI PUMPBRUNNAR 40L SEDIMENTERAT OCH BDT-VATTEN												
		DESIGNER	<table border="1"> <tr> <td rowspan="3">VVS</td> <td>ARBETS NR</td> <td>RITNINGENS NR</td> <td>ÄNDRING</td> </tr> <tr> <td></td> <td></td> <td></td> </tr> <tr> <td></td> <td></td> <td></td> </tr> </table>			VVS	ARBETS NR	RITNINGENS NR	ÄNDRING						
		VVS					ARBETS NR	RITNINGENS NR	ÄNDRING						
LÄDA															
INSPEKTÖR															
ARBETS-RITNING															