

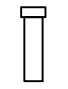




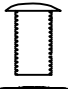



# GREEN ROCK IISI UMPISÄILIÖ 6100 L

## Huoltoputki 450x800mm, LVI nro. 3626370

-  OD 200x800mm  
LVI nro: 3626369
-  OD 450x800mm  
LVI nro: 3626370
-  OD 800x400mm  
LVI nro: 3626371
-  OD 800x550mm  
LVI nro: 3626372
-  OD 800x(580-850mm)  
LVI nro: 3626373

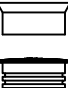

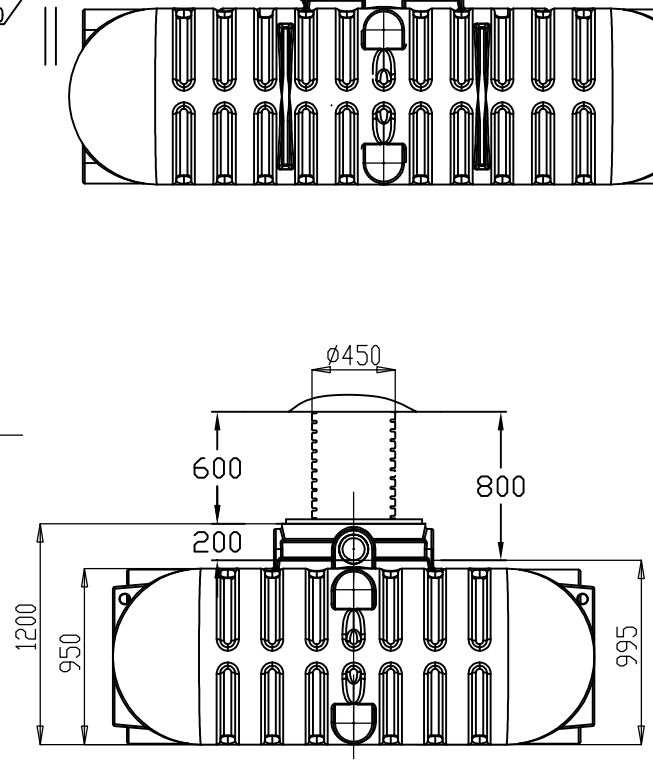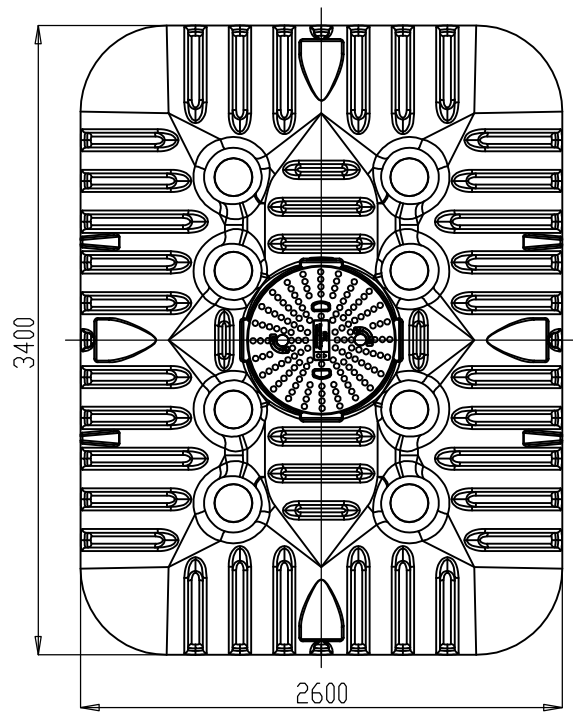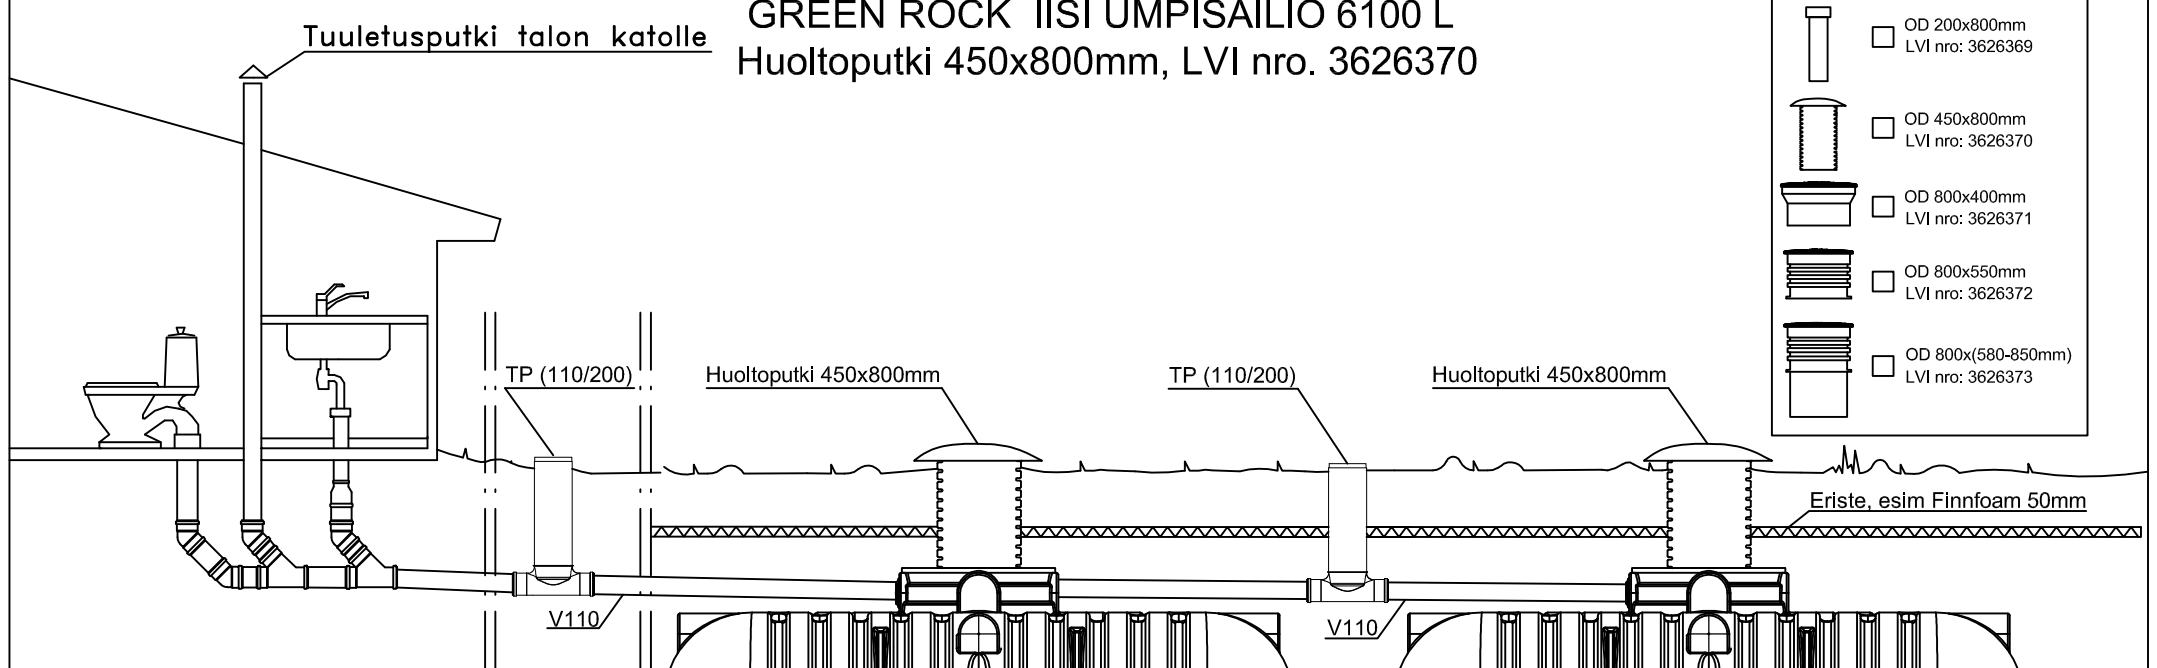K. OSA/KYLÄ	KORTTELI/TILA	TONTTI/NRO	VRANOMAISTEN ARKISTOMERKINTÄÄ VARTEN			
RAKENUSLOSTOMENPIDE			PIIRUSTUSLaji		JUOKS. NO	
			LVI-PIIRUSTUS			
RAKENUSKOHTEEN NIMI JA OSOITE			PIIRUSTUKSEN SISÄLTÖ			
			LEIKKAUSPIIRROS			
			IISI UMPISÄILIÖ 12,2m <sup>3</sup>			
			SUUNN.	TYÖ NO	PIIR. NO	MUUTOS
			PIIRT.			
			TARK.			
TYÖPIIRUSTUS			LVI			