
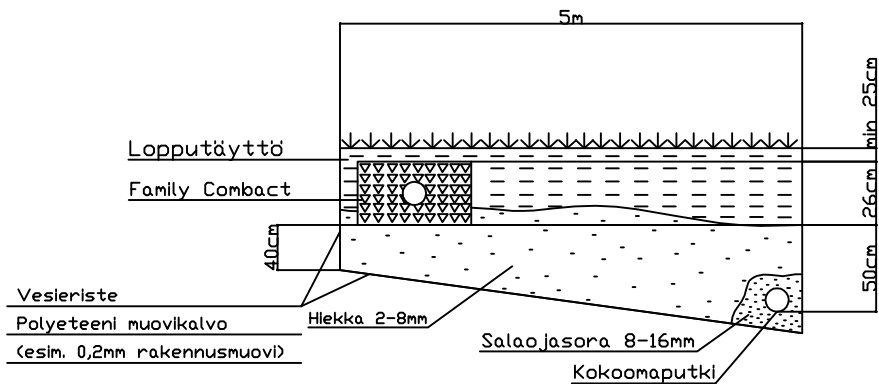
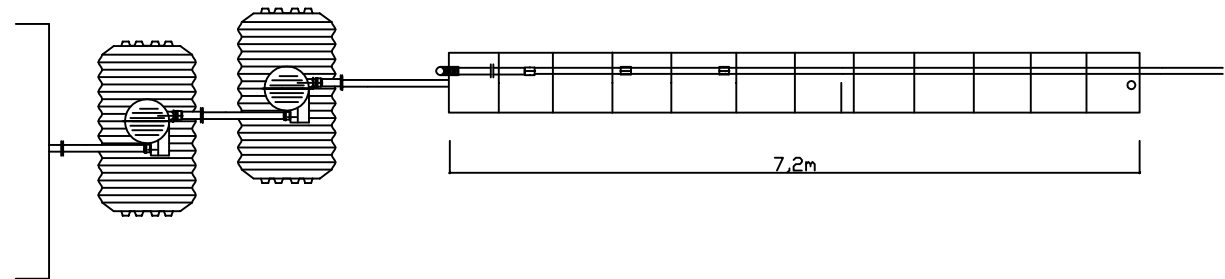
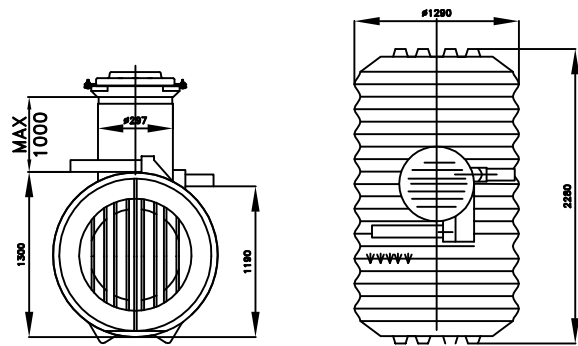


AVALON BIO 10 VAAKAVIRTAUSMAASUODATTAMO

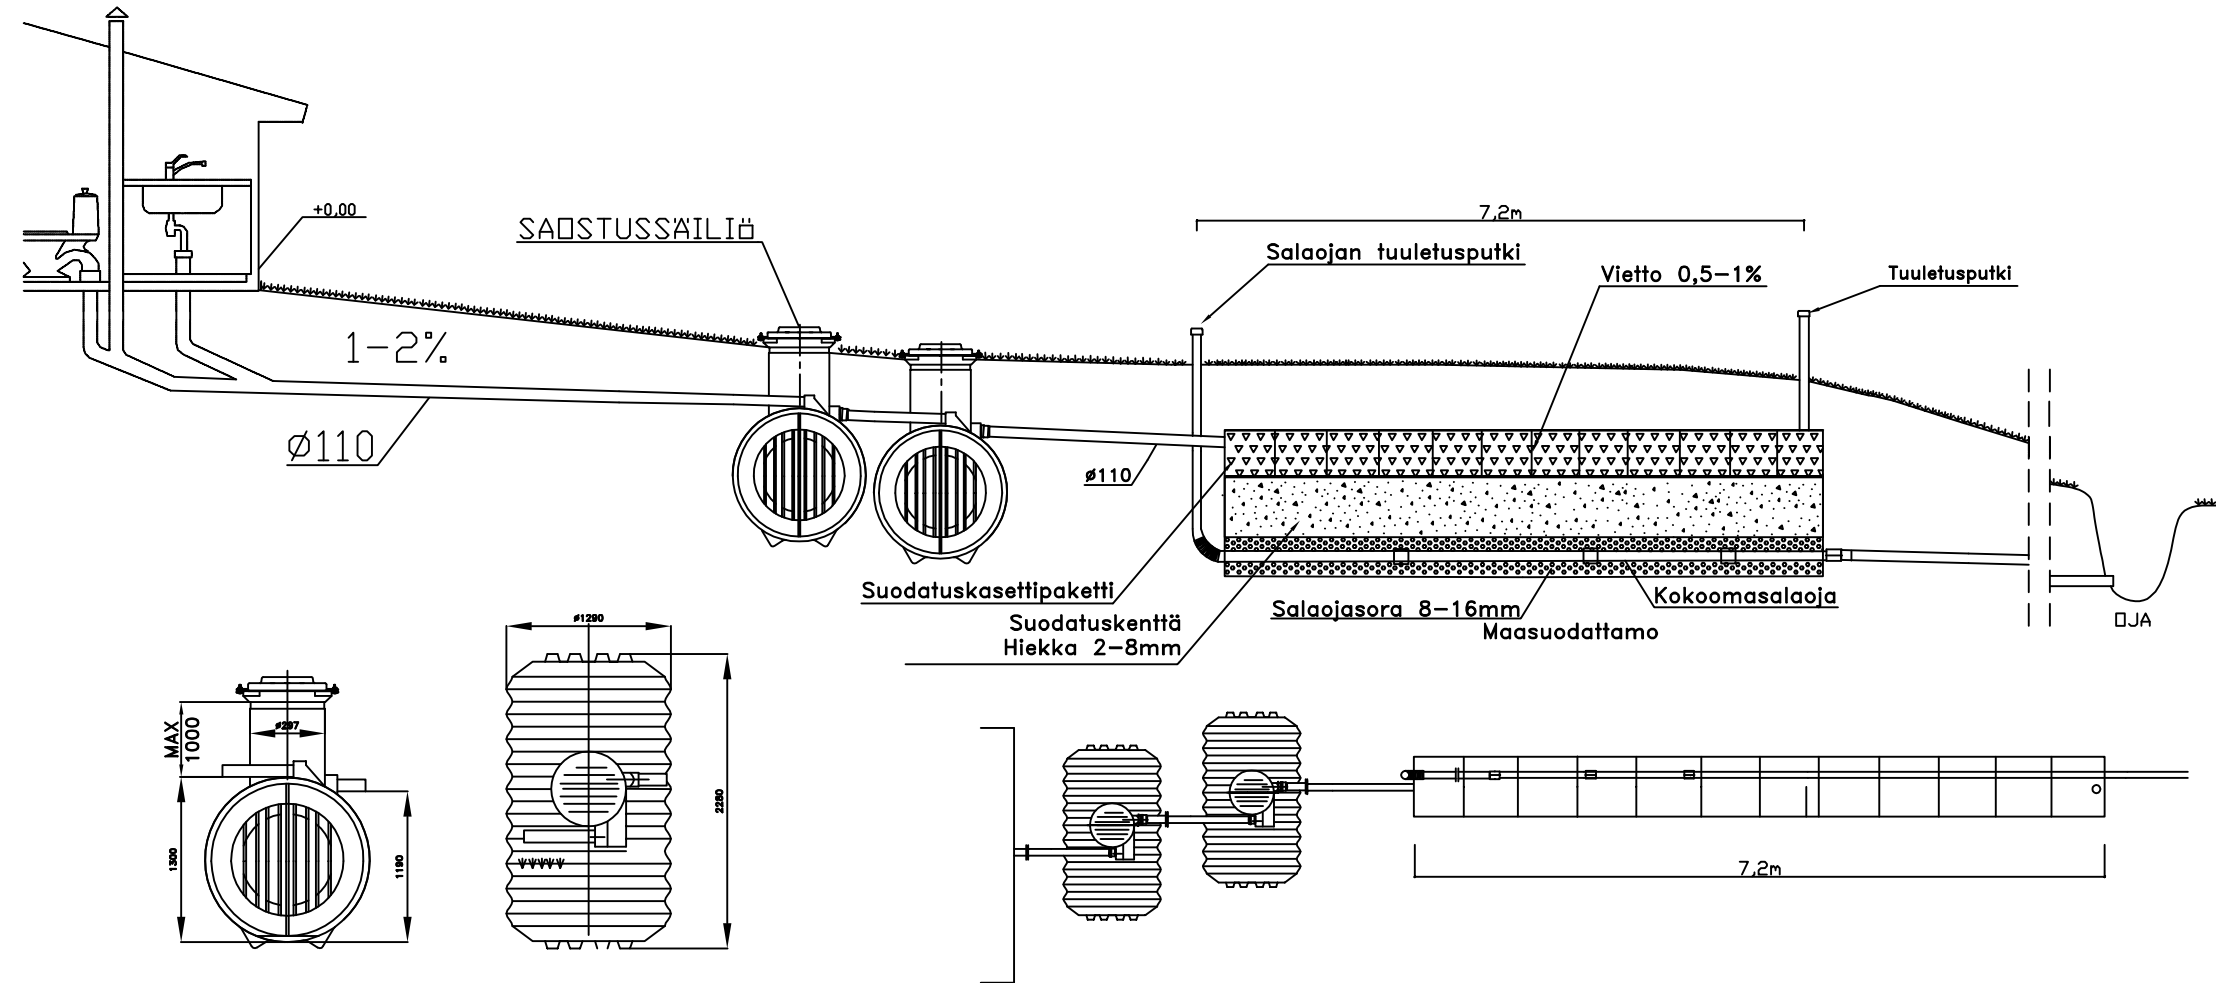

K. OSA/KYLÄ	KORTTELI/TILA	TONTTI/NRO	VIRANOMAISTEN ARKISTOMERKINTÖJÄ VARTEN			
RAKENNUSOIMENPIDE JÄTEVESIJÄRJESTELMÄN KUNNOSTUS			PIIRUSTUSLAJI LVI-PIIRUSTUS		JUOKS. NO	
RAKENNUSKOHTeen NIMI JA OSIOITE			PIIRUSTUKSEN SISÄLTÖ LEIKKAUSPIIRROS MAASUODATTAMO			
AVALON NORDIC OY			SUUNN.	LVI		
			PIIRT.			
			TARK.			
TYÖPIIRUSTUS			TYÖ NO	PIIR. NO	MUUTOS	