
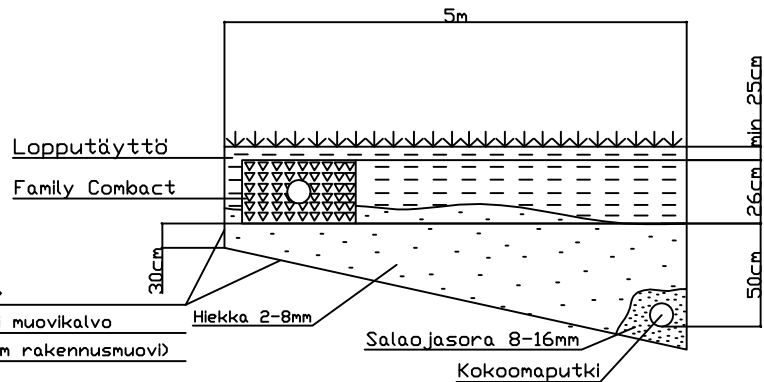
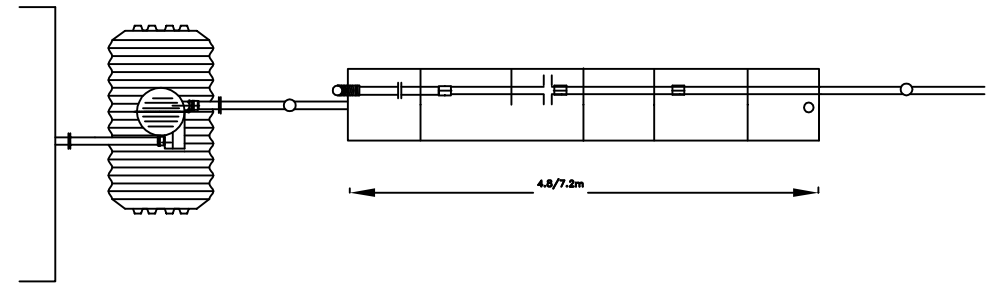
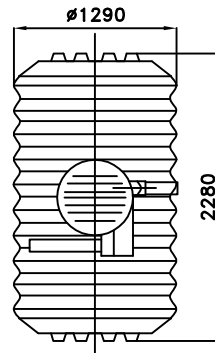
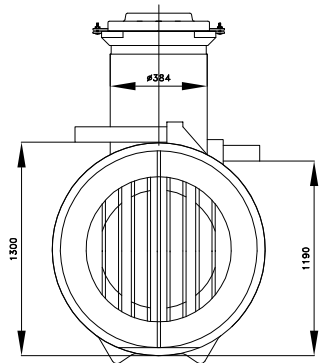


# AVALON BIO 5 VAAKAVIRTAUSMAASUODATTAMO (PUMPPAUSKAIVOLLA)

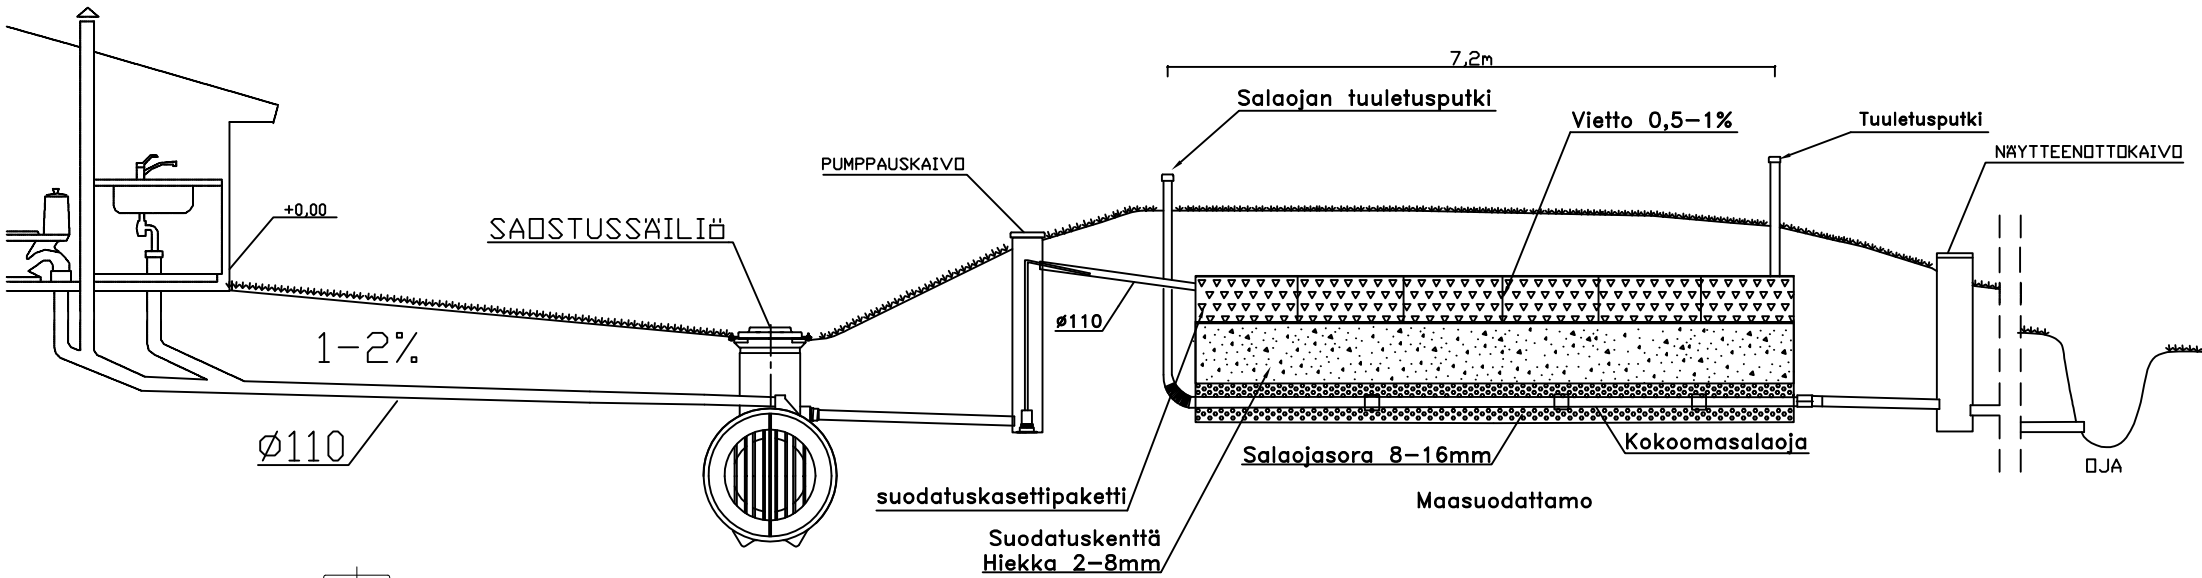

K. OSA/KYLÄ	KORTTELI/TILA	TONTTI/NRO	VIRANOMAISTEN ARKISTOMERKINTÖJÄ VARTEN			
RAKENNUSTOMENPIDE JÄTEVESIJÄRJESTELMÄN KUNNOSTUS			PIIRUSTUSLAJI LVI-PIIRUSTUS		JUOKS. NO	
RAKENNUSKOITTEEN NIMI JA OSOITE			PIIRUSTUKSEN SISÄLTÖ LEIKKAUSPIIRROS MAASUODATTAMO			
AVALON NORDIC OY		SUUNN.				
		PIIRT.				
TYÖPIIRUSTUS		TARK.	TYÖ NO	PIIR. NO	MUUTOS	
			LVI			