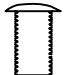
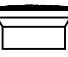

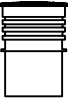
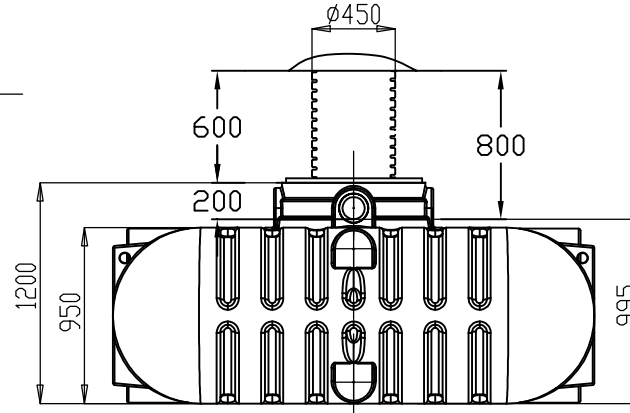
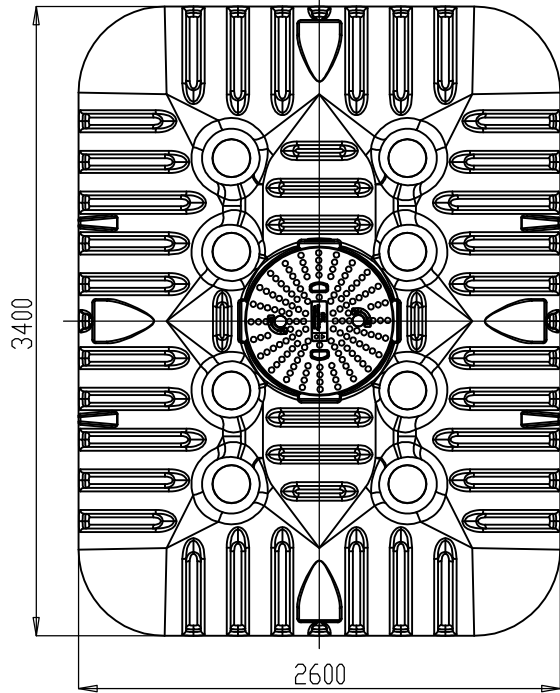
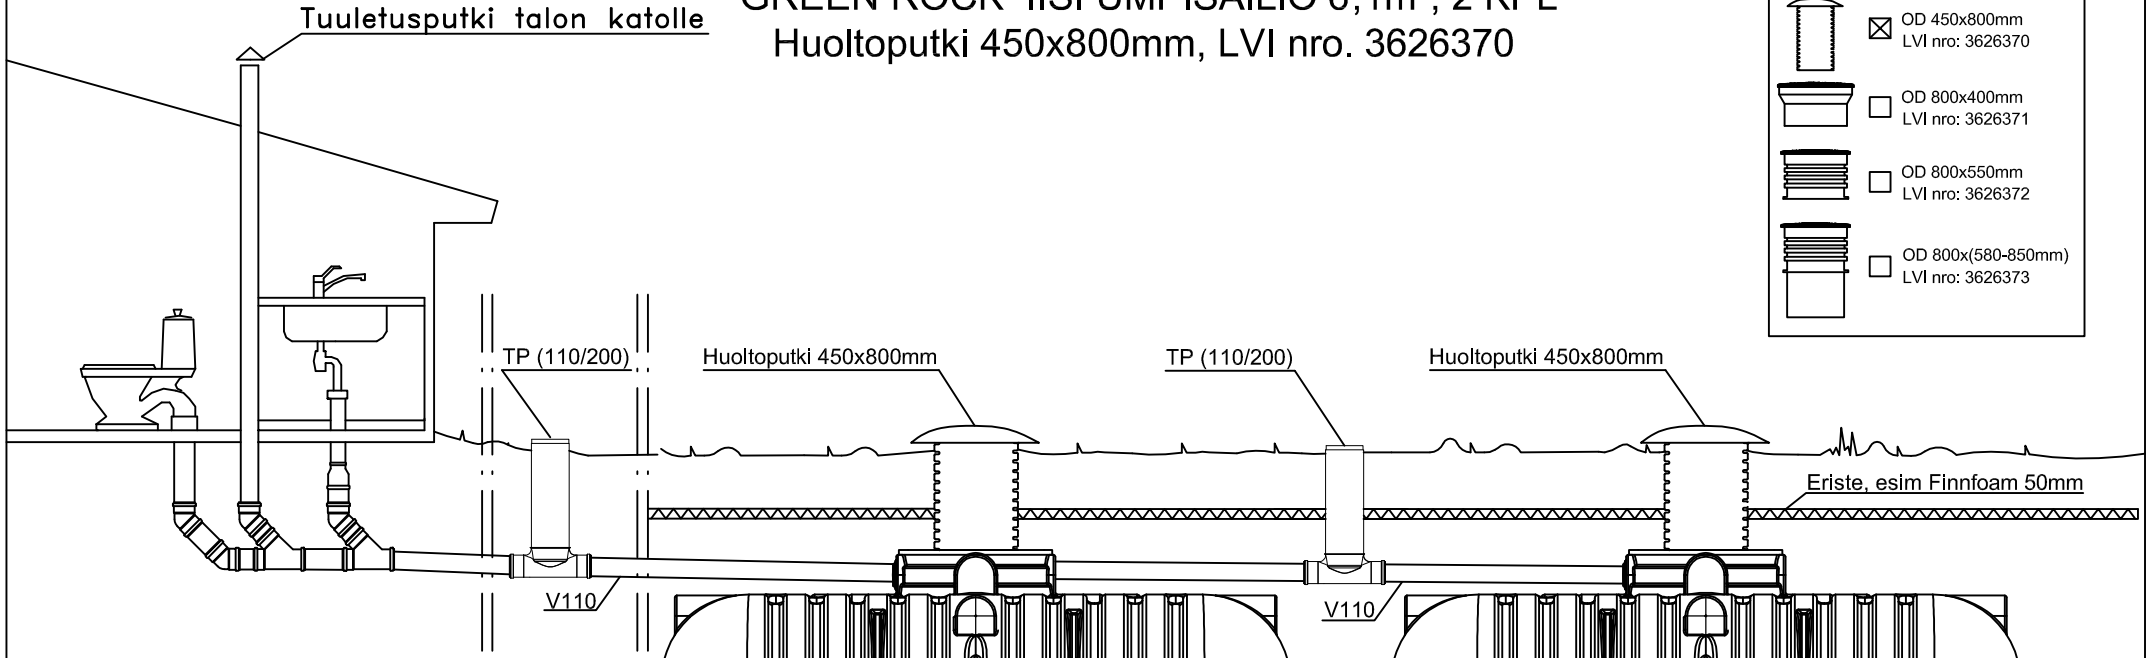



GREEN ROCK IISI UMPISÄILIÖ 6,1m³, 2 KPL

Huoltoputki 450x800mm, LVI nro. 3626370

-  OD 450x800mm
LVI nro: 3626370
-  OD 800x400mm
LVI nro: 3626371
-  OD 800x550mm
LVI nro: 3626372
-  OD 800x(580-850mm)
LVI nro: 3626373



K. OSA/KYLÄ	KORTTELI/TILA	TONTTI/NRO	VRANOMAISTEN ARKISTOMERKINTÄJÄ VARTEN			
RAKENNUSTYÖNUMERO			PIIRUSTUSLaji		JUOKS. NO	
			LVI-PIIRUSTUS			
RAKENNUKOHTEEN NIMI JA OSOITE			PIIRUSTUKSEN SISÄLTÖ			
			LEIKKAUSPIIRROS			
			IISI UMPISÄILIÖ 12,2m ³			
 TYÖPIIRUSTUS			SUUNN.	TYÖ NO	PIIR. NO	MUUTOS
			PIIRT.			
			TARK.			
			LVI			