



3626422 Panospuhdistamo Avalon 5

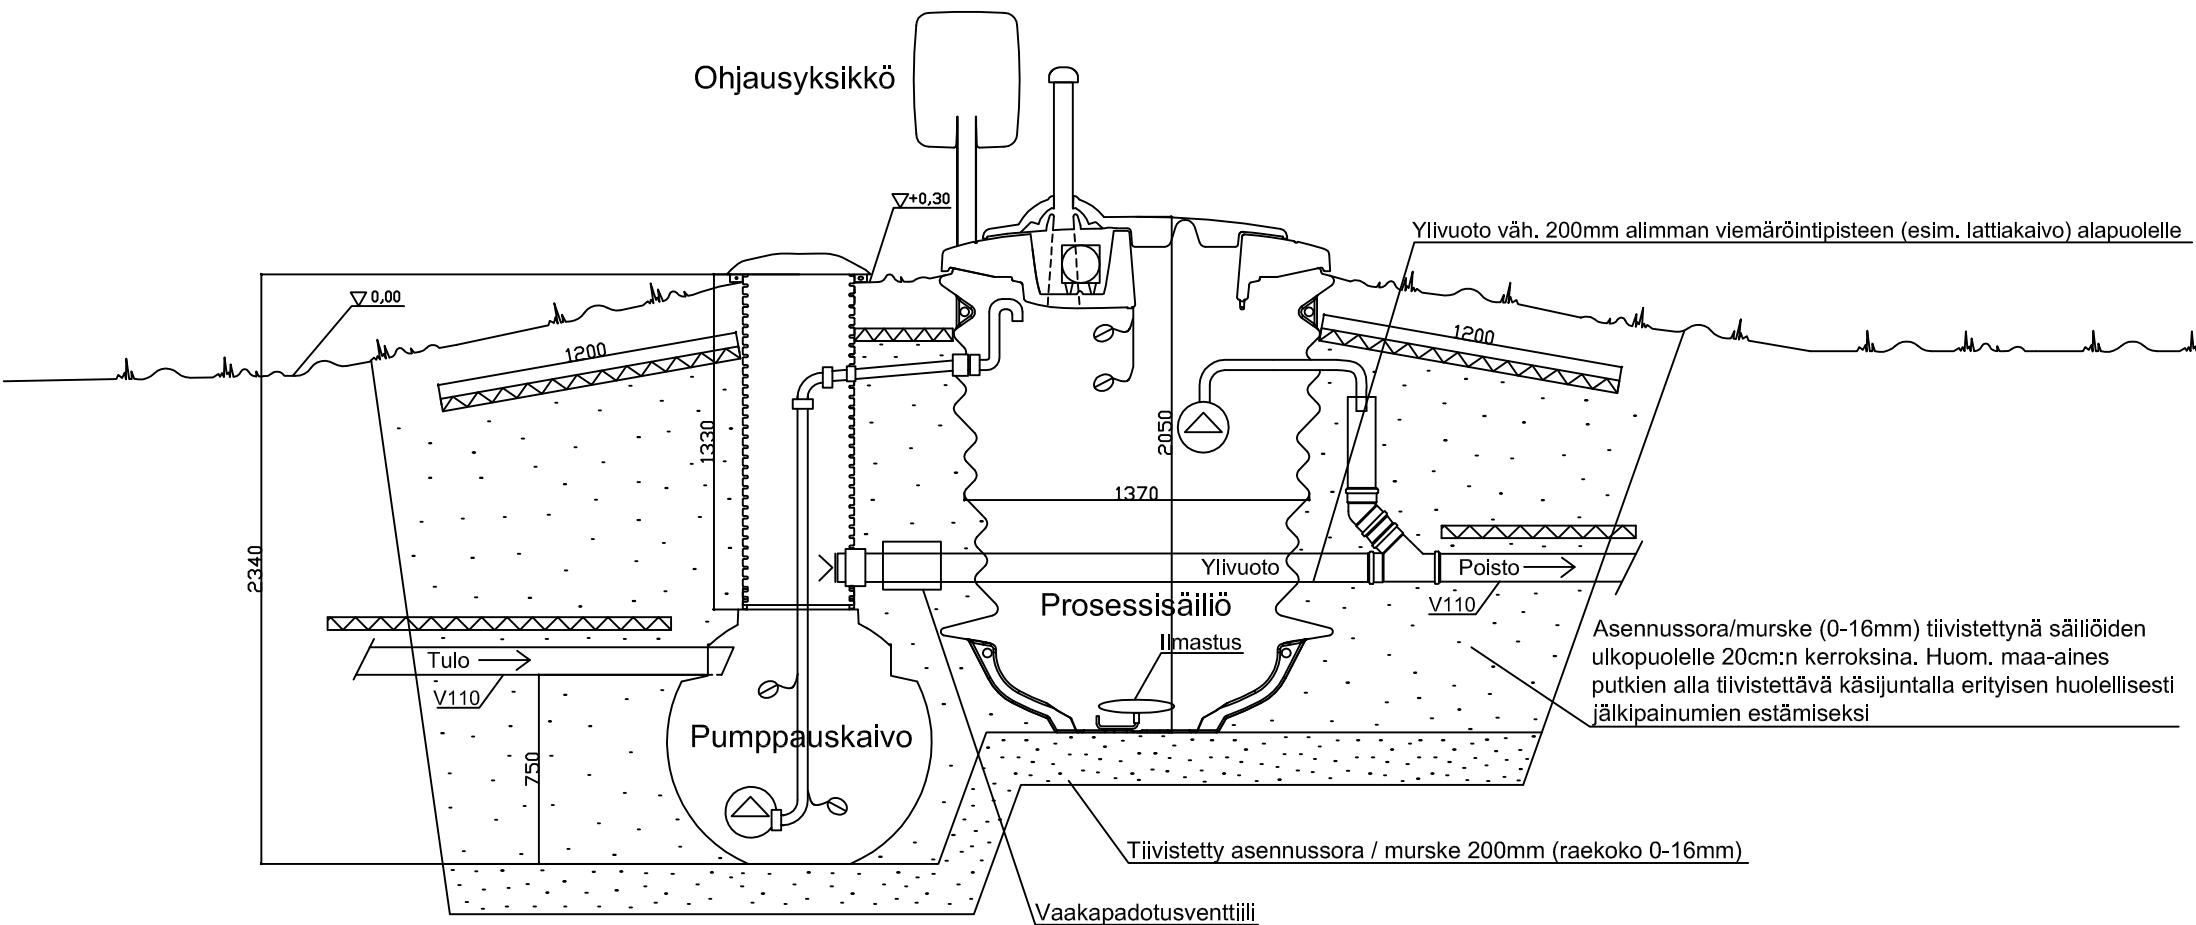

Pumppauskaivon tilavuus 0,4m³

Prosessisäiliön tilavuus 1,7m³

Savimaaperä: katso tarkemmat ohjeet
asennusoppaasta

K. OSA/KYLÄ	KORTTELI/TILA	TONTTI/NRO	VIRANOMAISTEN ARKISTOMERKINTÖJÄ VARTEN	
RAKENNUSLOMPPU			PIIRUSTUSLAJI	JUOKS. NO
RAKENNUSKOHTeen NIMI JA OSOITE			PIIRUSTUKSEN SISÄLTÖ	MITTAKAAVAT
 TYÖPIIRUSTUS			LVI-PIIRUSTUS	
			LEIKKAUSPIIRROS	
			PIIRUSTUKSEN NIMI	MITTAKAAVAT
			PANOSPUHDISTAMO AVALON 5	
			SUUNN.	
			PIIRT.	
			TARK.	
			LVI	
			TYÖ NO	
			PIIR. NO	
			MUUTOS	