




3626353 UMPISÄILIÖ IISI 5000 L OD315

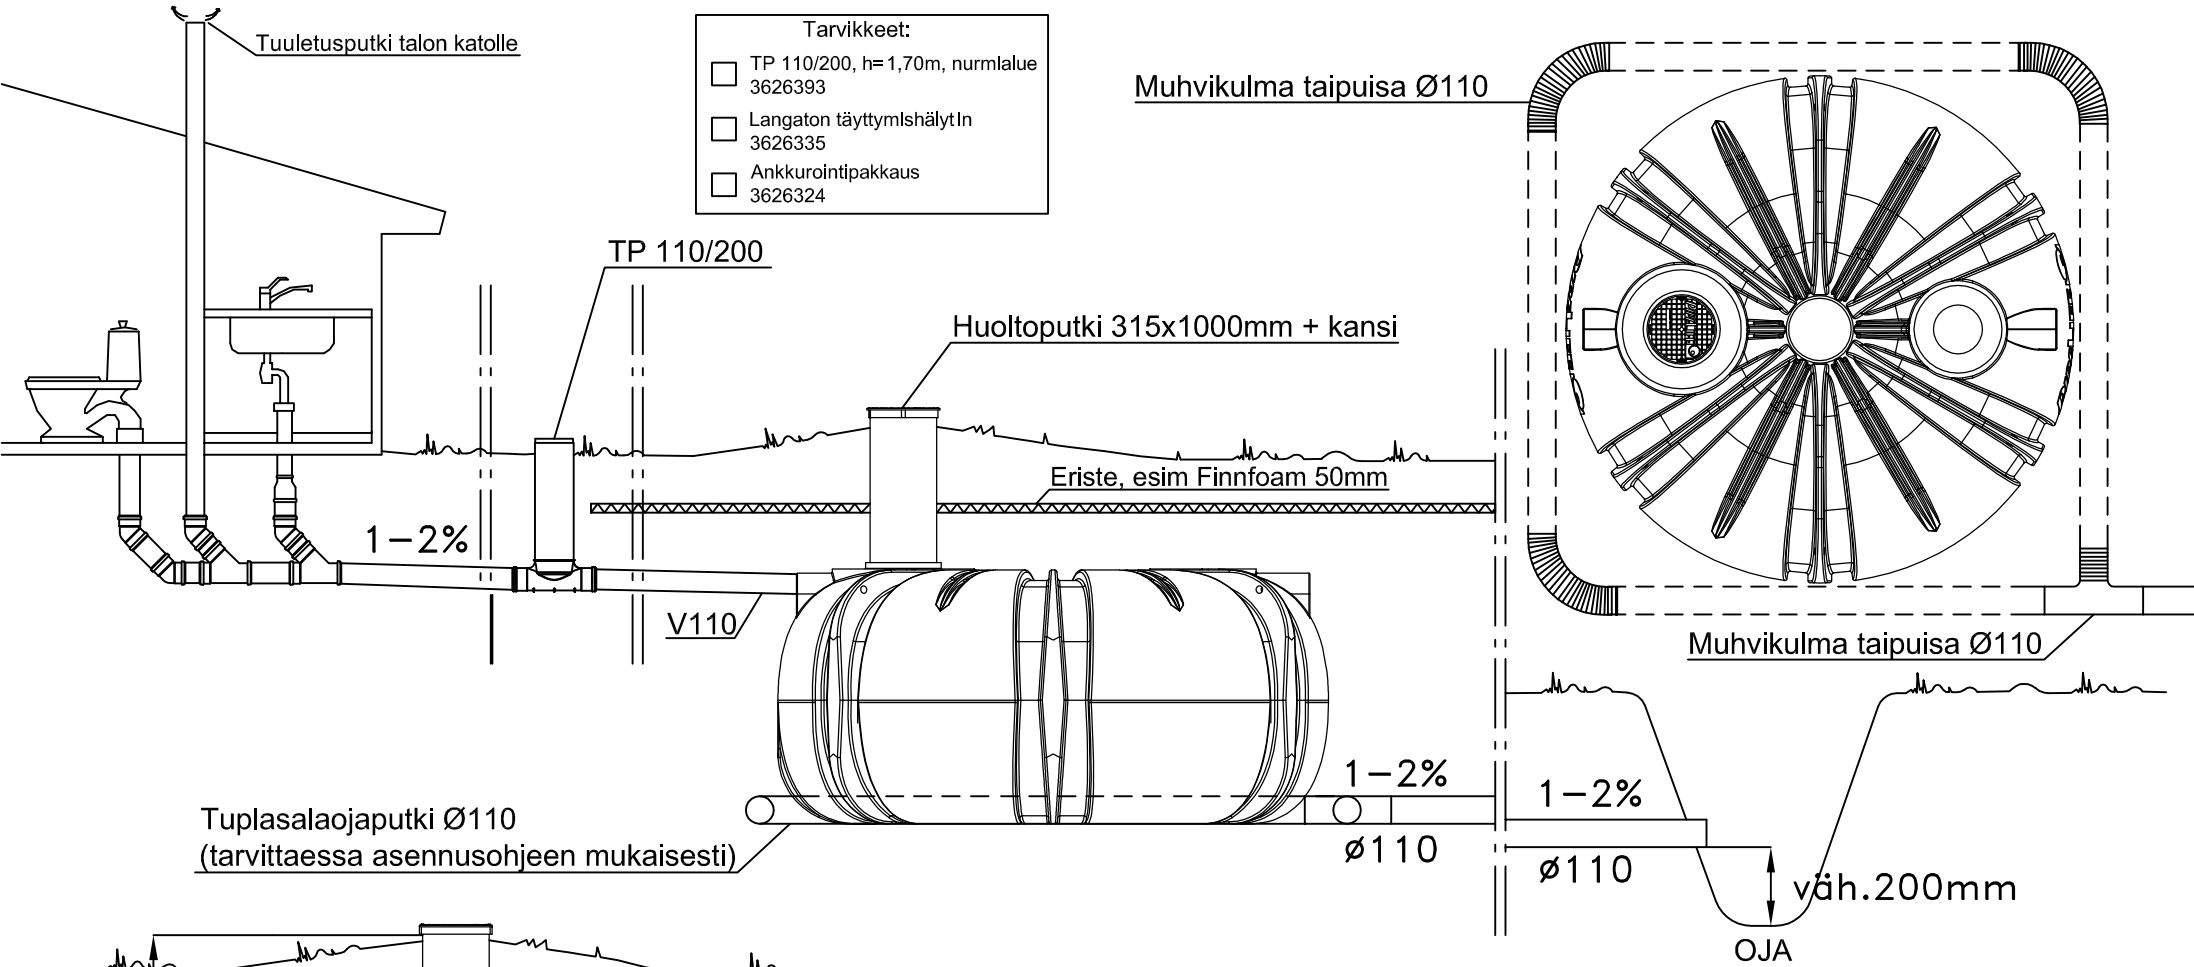

- Tarvikkeet:
- TP 110/200, h= 1,70m, nurmlalue 3626393
 - Langaton täyttymishälytin 3626335
 - Ankkurointipakkaus 3626324

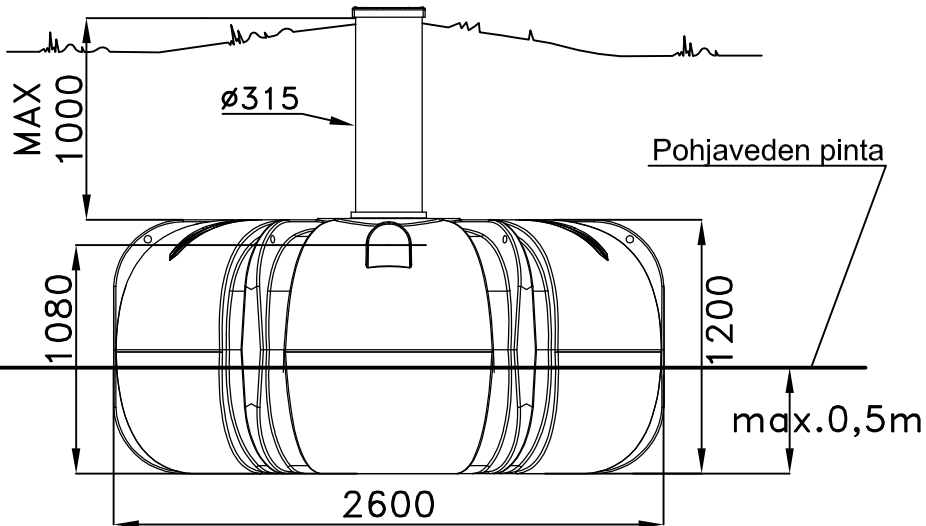

Umpisäiliö tulee aina ankkuroida valmistajan ohjeiden mukaisesti.

K. OSA/KYLÄ	KORTTELI/TILA	TONTTI/NRO	VIRANOMAISTEN ARKISTOMERKINTÖJÄ VARTEN		
RAKENNUSLOMAKIRJA			PIIRUSTUSLAJI	JUOKS. NO	
RAKENNUSKOHTTEEN NIMI JA OSOITE			PIIRUSTUKSEN SISÄLTÖ		
 TYÖPIIRUSTUS			LEIKKAUSPIIRROS		
			UMPISÄILIÖ IISI 5000L		
SULNN.		TYÖ NO	PIIR. NO	MUUTOS	
PIIRT.		LVI	.		
TARK.					