



3626354 UMPISÄILIÖ IISI 3000 L
OD200 ERIKOISMATALA

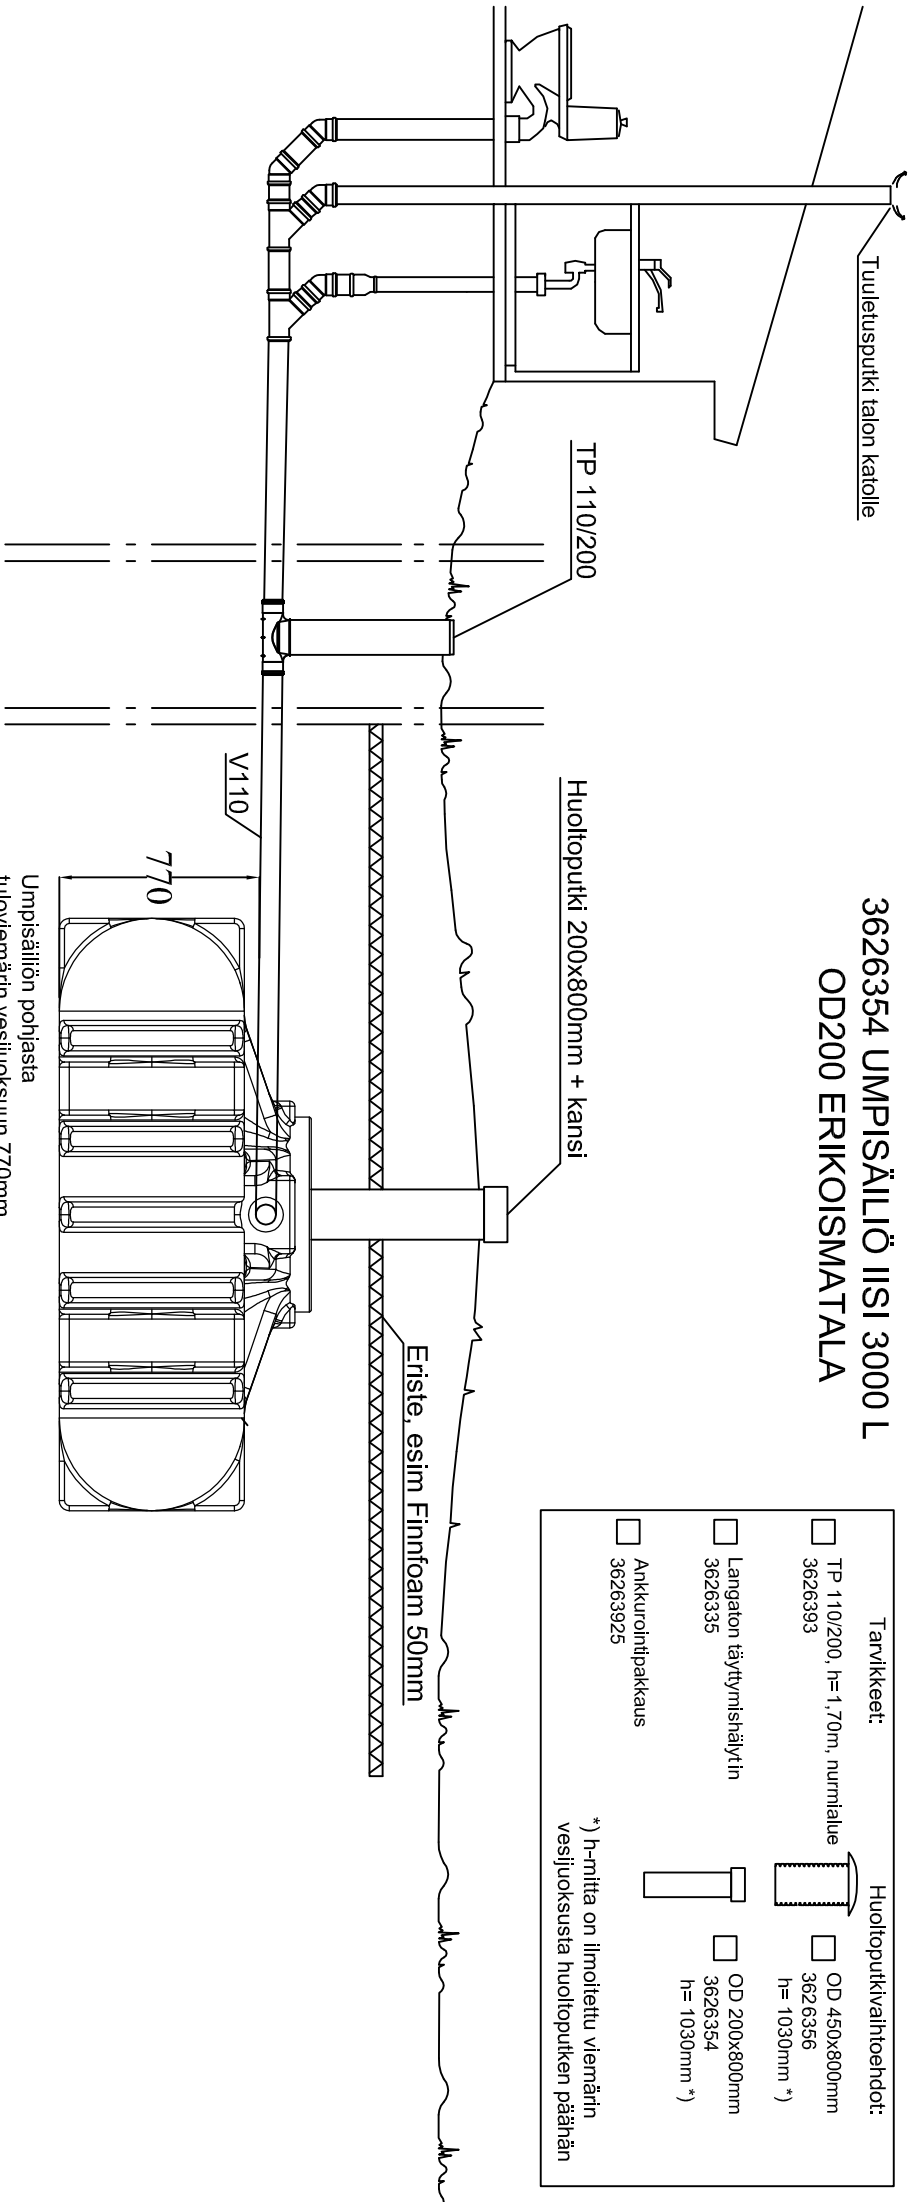

Tavvikkeet:		Huoltopuhtautuvaihtoehdot:	
☐ TP 110/200, h=1,70m, nurmialue	☐ OD 450x800mm		☐ OD 450x800mm
☐ 3626393	☐ 3626356		☐ 3626354
	☐ h=1030mm *)		☐ h=1030mm *)
☐ Langaton täytymishäytin	☐ OD 200x800mm		☐ OD 200x800mm
☐ 3626335	☐ 3626354		☐ 3626354
	☐ h=1030mm *)		☐ h=1030mm *)
☐ Ankkurointipakkaus			
☐ 36263925			

*) h-mitta on ilmoitettu viemärin vesijohdoksusta huoltoputken päähän

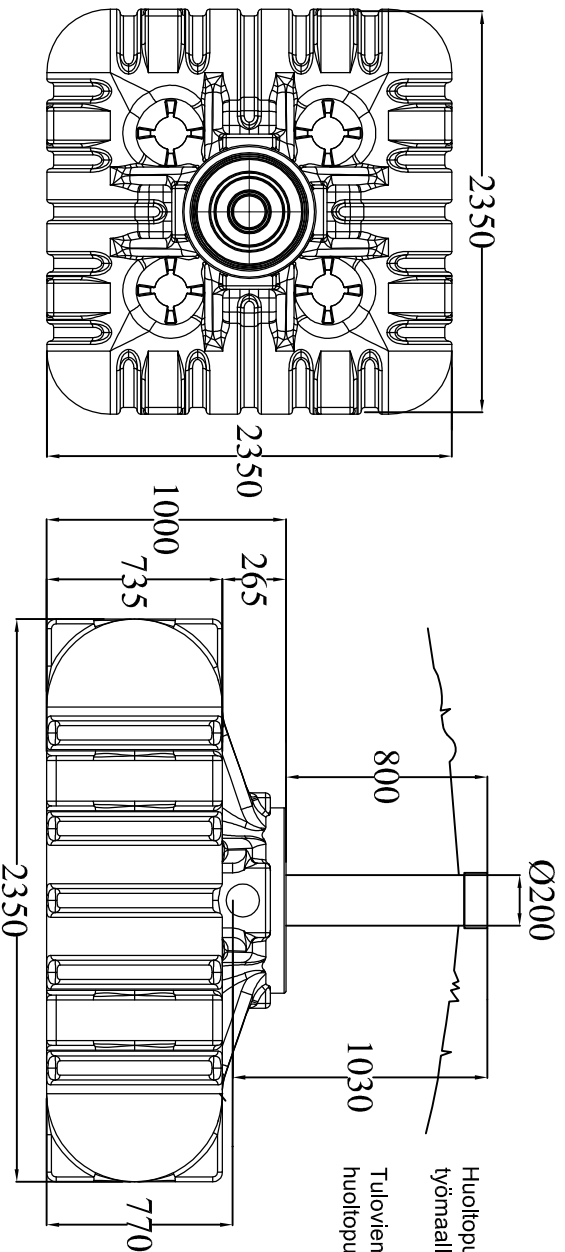

Huoltoputki lyhennettävissä
työmaalla haluttuun mittaan

Maatäyttö umpisäiliön päälle max. 1 metri
Tarvittaessa salaajitus kaivannon pohjalle

Tuloviemärin vesijuoksusta
huoltoputken päähän 1030mm

Umpisäiliö tulee aina ankkuroida valmistajan ohjeiden mukaisesti

[illegible]